


CLASSIFICAZIONE ZONE AI FINI ANTINCENDIO

- Attività scolastiche (RTV 7): n. 67
- TA: locali destinati ad attività didattica e spazi comuni
 - TO: locali con affollamento > 100 persone
 - TT: locali in cui siano presenti quantità significative di apparecchiature elettriche ed elettroniche, locali tecnici rilevanti ai fini della sicurezza antincendio
 - TZ: altre aree
- Attività di intrattenimento e di spettacolo a carattere pubblico (RTV 15): n. 65
- TO1: ambienti al chiuso ed accessibili al pubblico
 - TT: locali in cui siano presenti quantità significative di apparecchiature elettriche ed elettroniche, locali tecnici rilevanti ai fini della sicurezza antincendio
 - TZ: altre aree
- Impianti sportivi con capienza superiore a 100 persone: n. 65

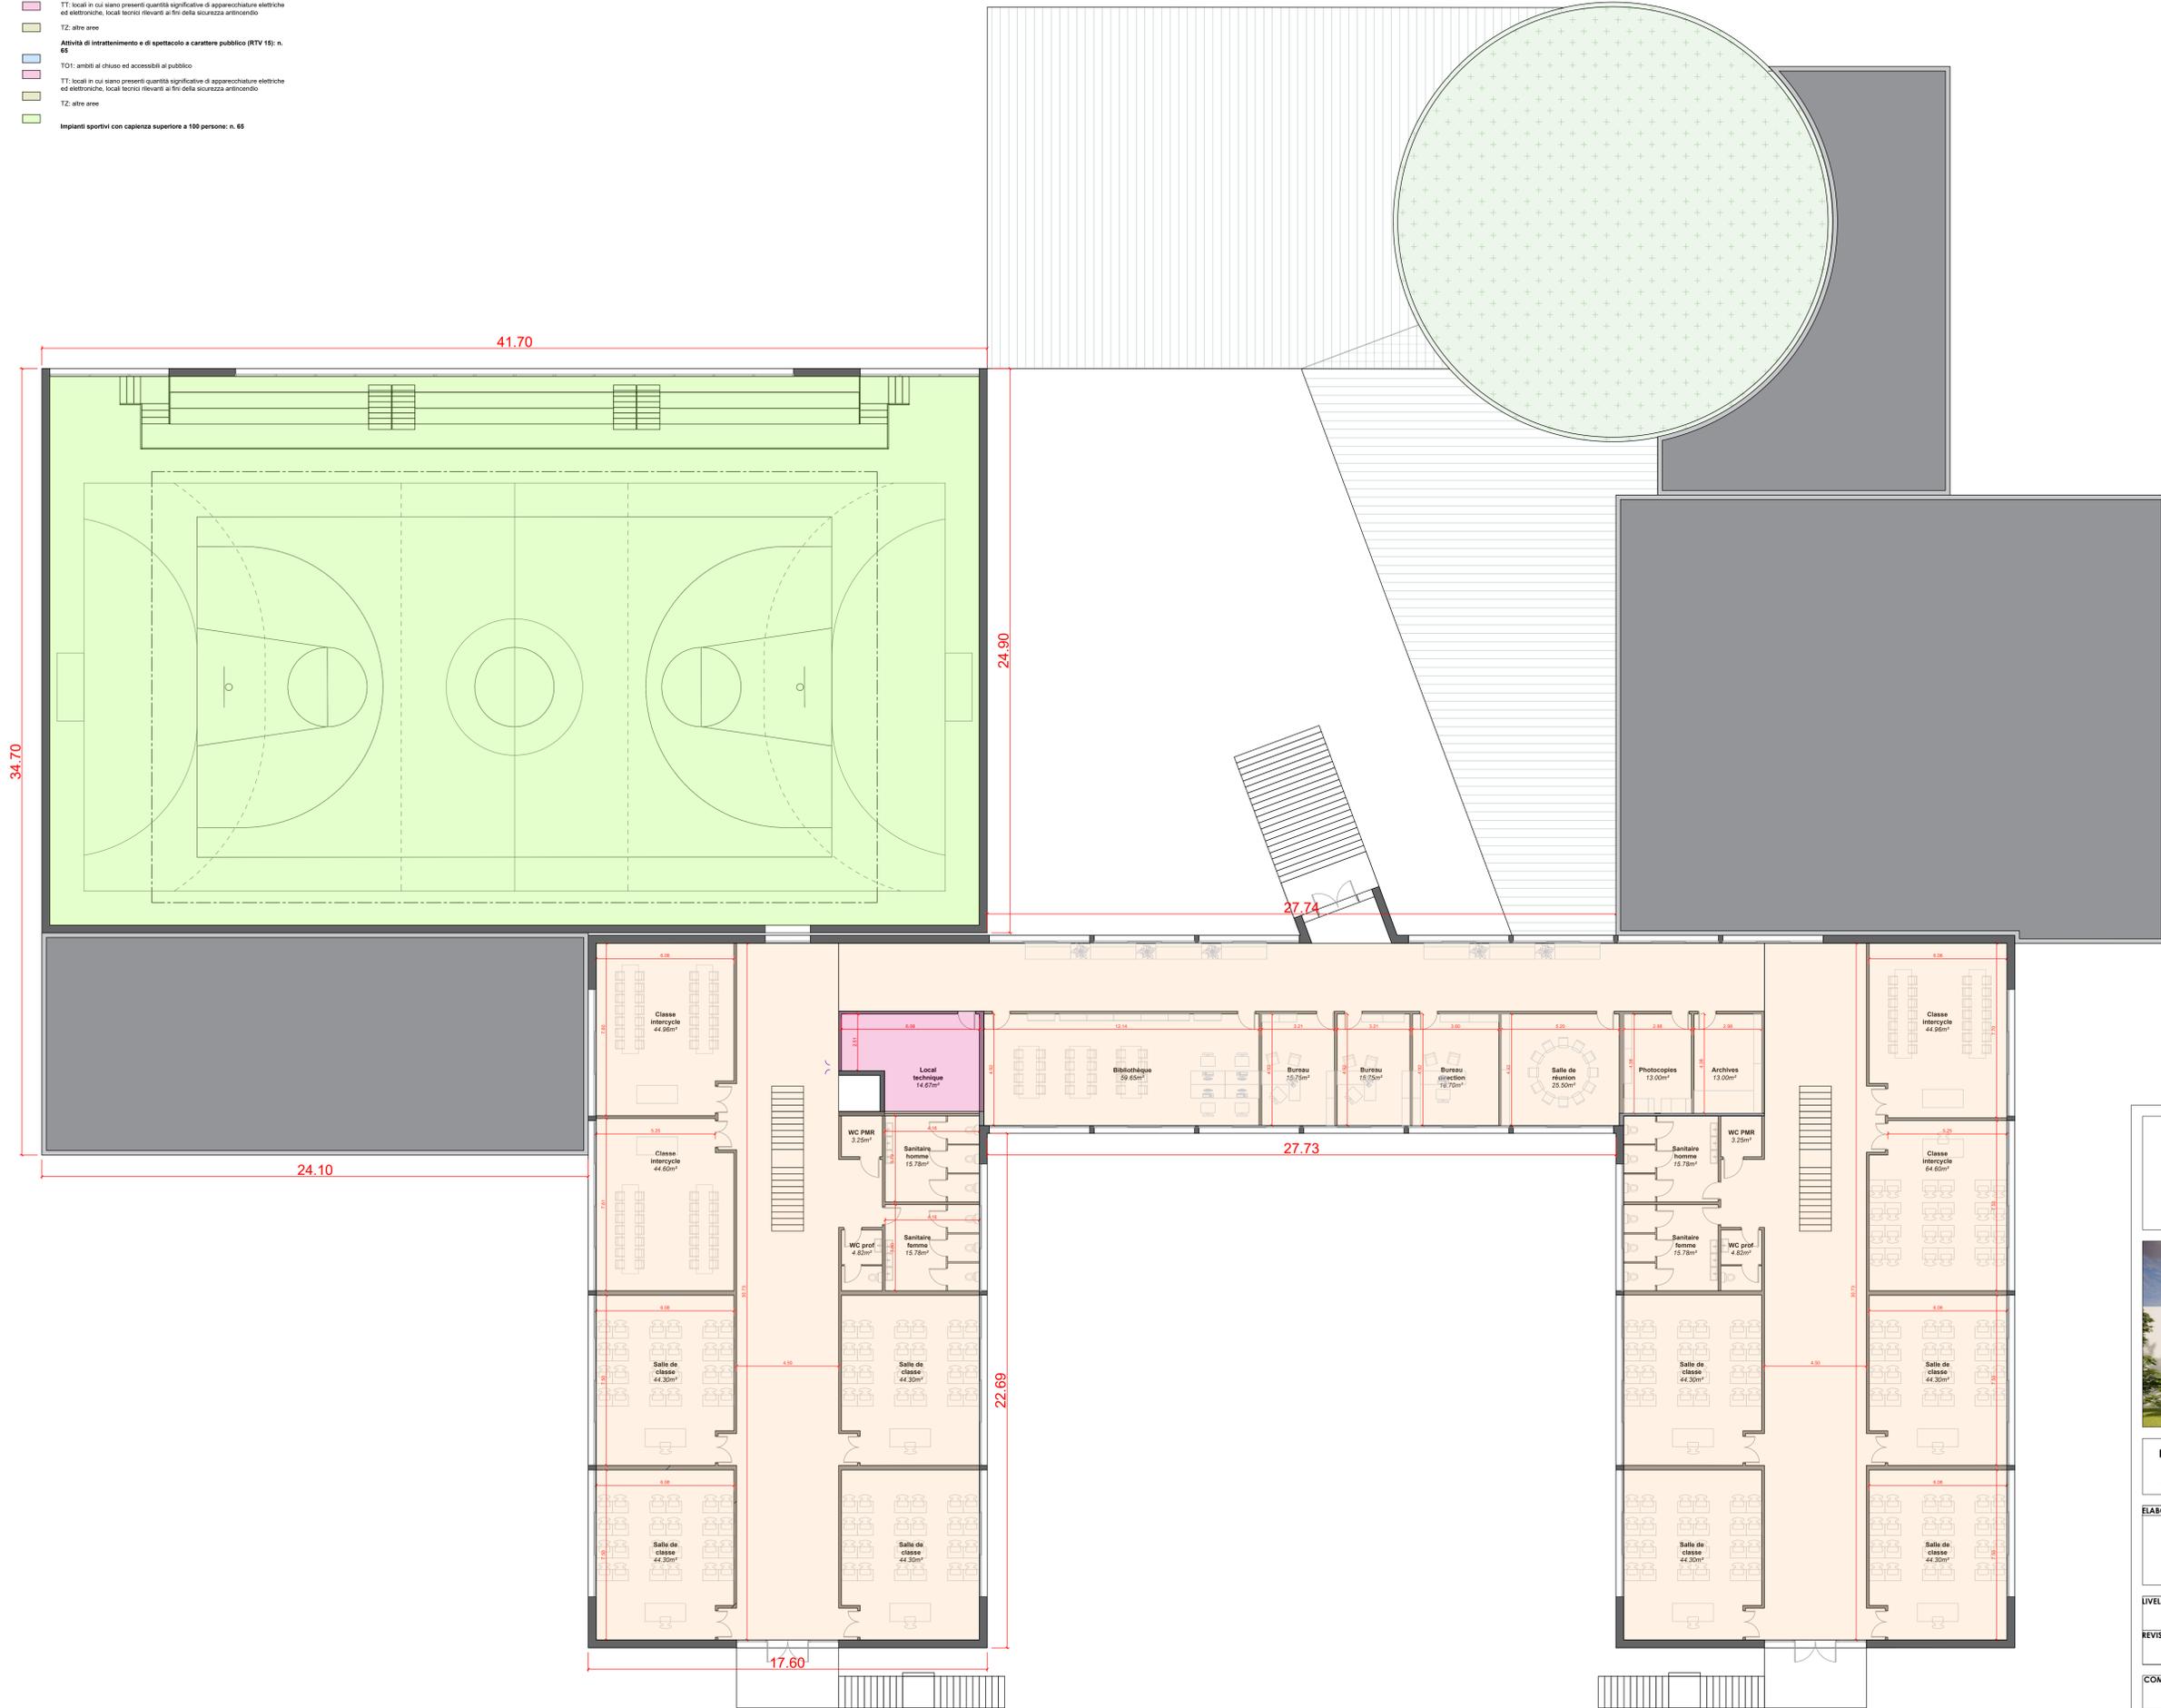

LAVORI DI RICOSTRUZIONE DEL PLESSO SCOLASTICO DI VIA FORNO - "I.C. BASILE DON MILANI" - CUP: J75E23000090009
 PR CAMPANIA FESR 2014-2020 - ASSE 2 - OBIETTIVO SPECIFICO 2.1 AZIONE 2.1.3 E OBIETTIVO SPECIFICO 2.4 AZIONE 2.4.4

ELABORATI GRAFICI - Piano primo: Classificazione aree ai fini antincendio

| | | |
|--|-------|-----------------|
| LIVELLO DI PROGETTAZIONE: PROGETTO DI FATTIBILITA' TECNICO-ECONOMICA | | TAVOLA: PLEG-05 |
| REVISIONE: | DATA: | SCALA: 1:100 |

COMMITTENTE: AMMINISTRAZIONE COMUNALE DI PARETE

| | | |
|---------------------|--------------|------------------------------|
| DATA: novembre 2024 | PROGETTISTA: | RUP: Arch. Giuseppe Miraglia |
|---------------------|--------------|------------------------------|