

LAVORI DI RICOSTRUZIONE DEL PLESSO SCOLASTICO DI VIA FORNO - "I.C. BASILE DON MILANI" - CUP: J75E23000090009

PR CAMPANIA FESR 2021-2027 - ASSE 2 - OBIETTIVO SPECIFICO 2.1 AZIONE 2.1.3 E OBIETTIVO SPECIFICO 2.4 AZIONE 2.4.4

ELABORATI GRAFICI

-Prospetti e sezioni di progetto in scala 1:100


LIVELLO DI PROGETTAZIONE:		TAVOLA
PROGETTO DI FATTIBILITA' TECNICO-ECONOMICA		ED-04
REVISIONE:	DATA:	SCALA:

COMMITTENTE


AMMINISTRAZIONE COMUNALE DI PARETE

DATA	PROGETTISTA	RESPONSABILE UNICO DEL PROGETTO
Marzo 2025	Ufficio Tecnico Comunale	Arch. Giuseppe Miraglia


KEYPLAN

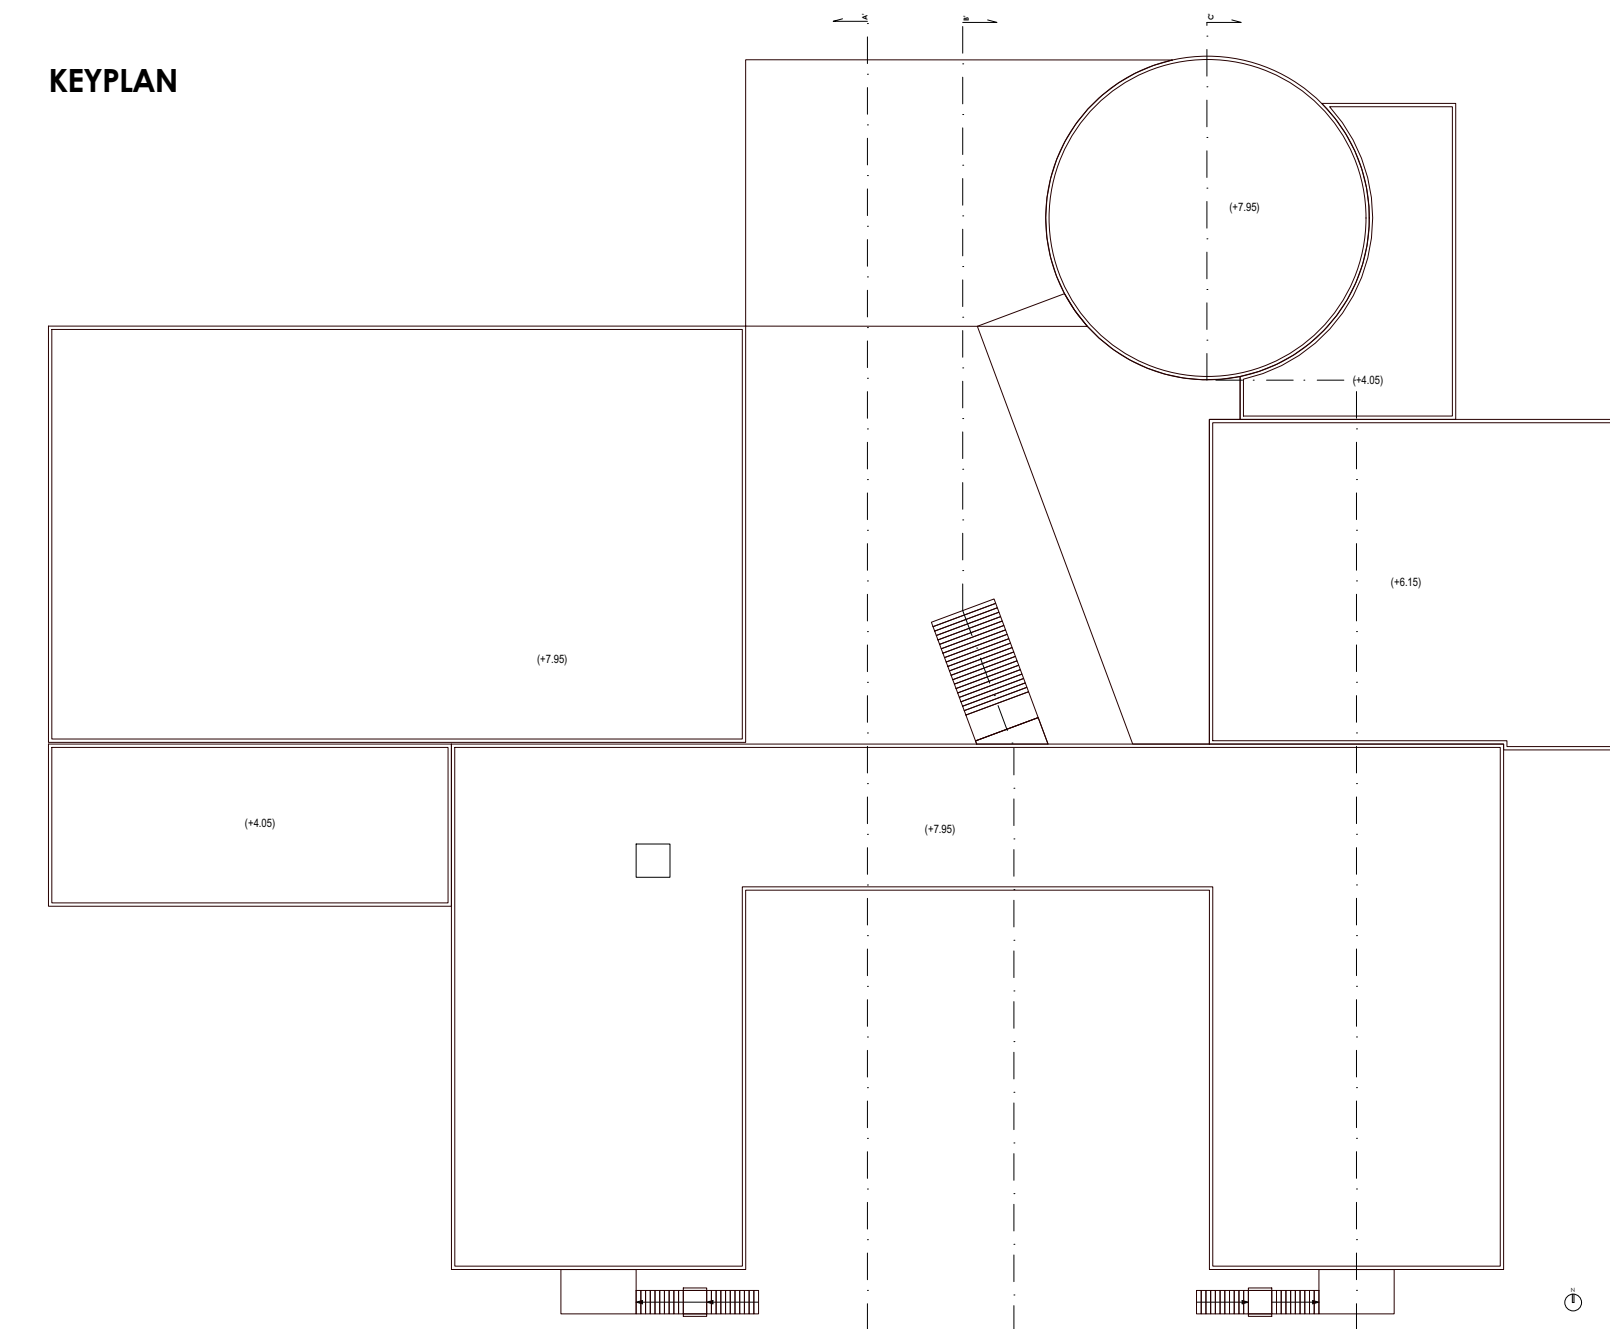


PROSPETTO SUD

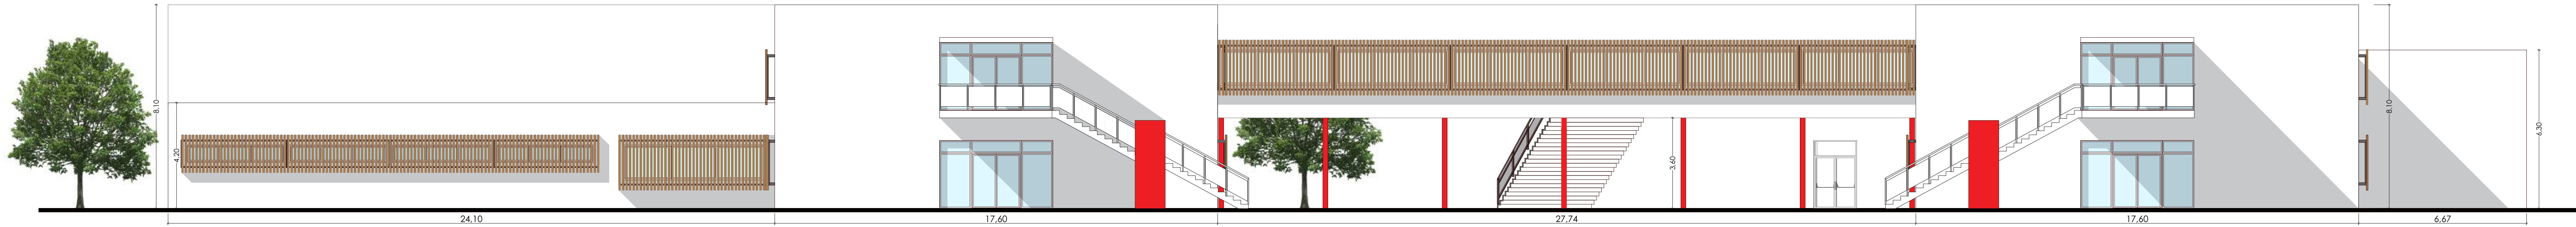


PROSPETTO OVEST

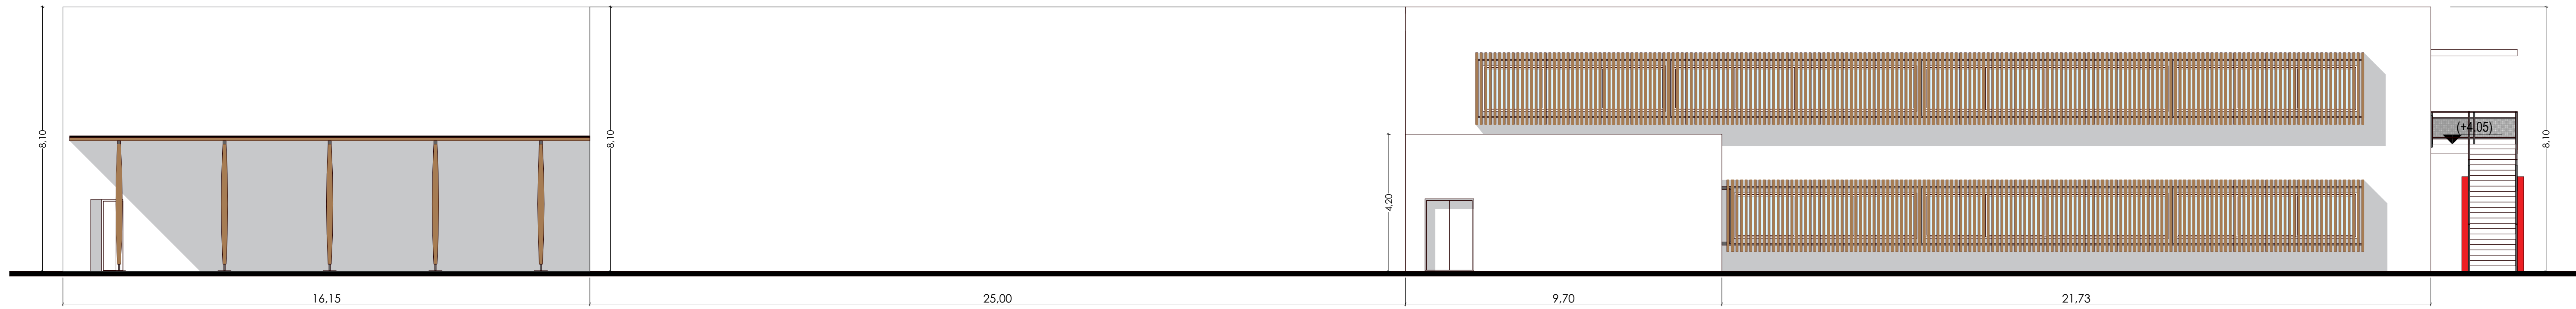


PROSPETTO EST

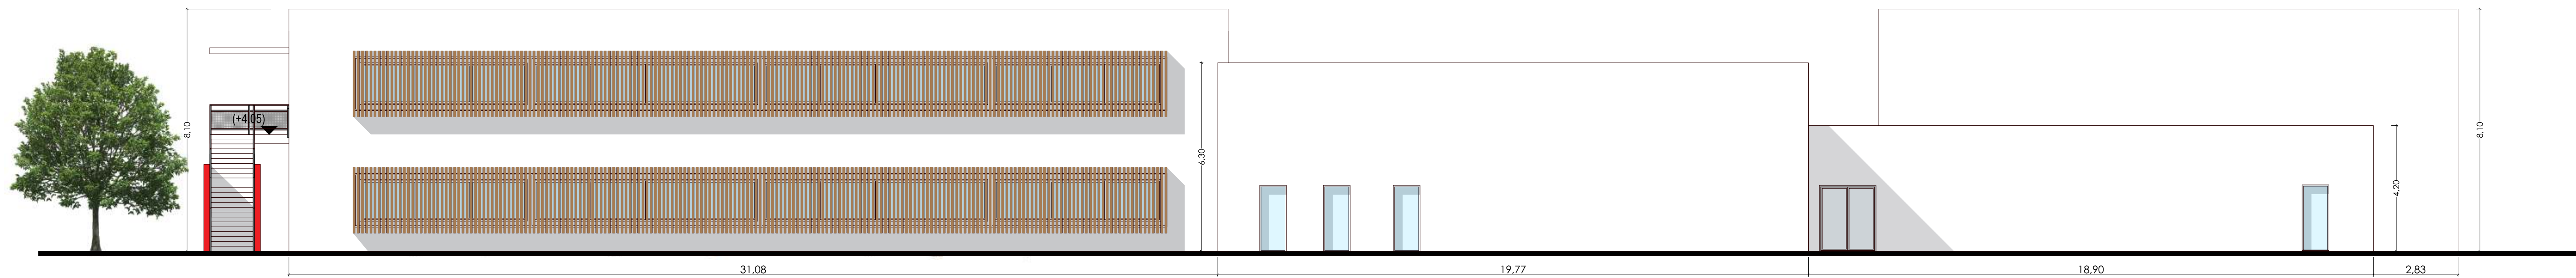


PROSPETTO NORD

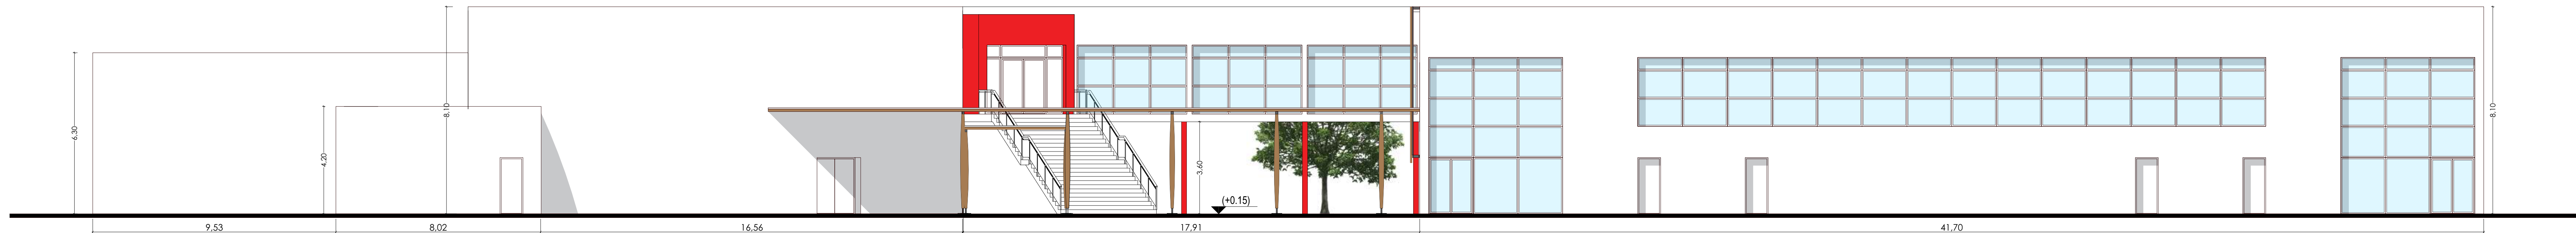

SEZIONE A-A'

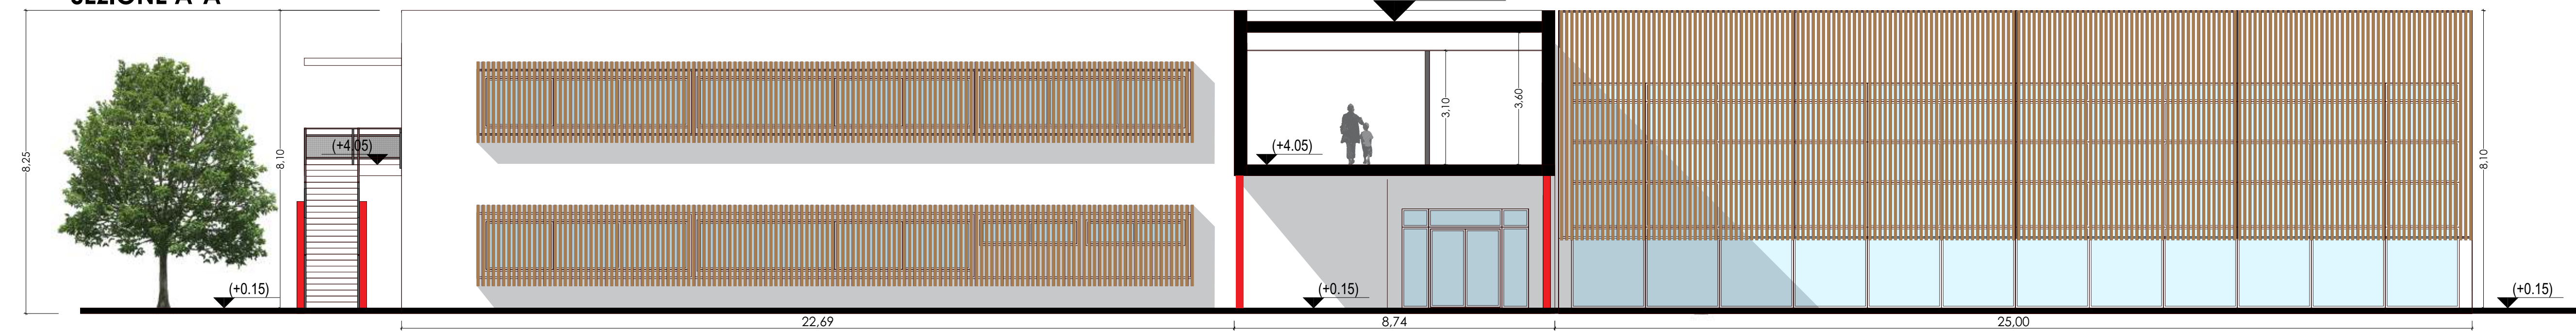

SEZIONE B-B'

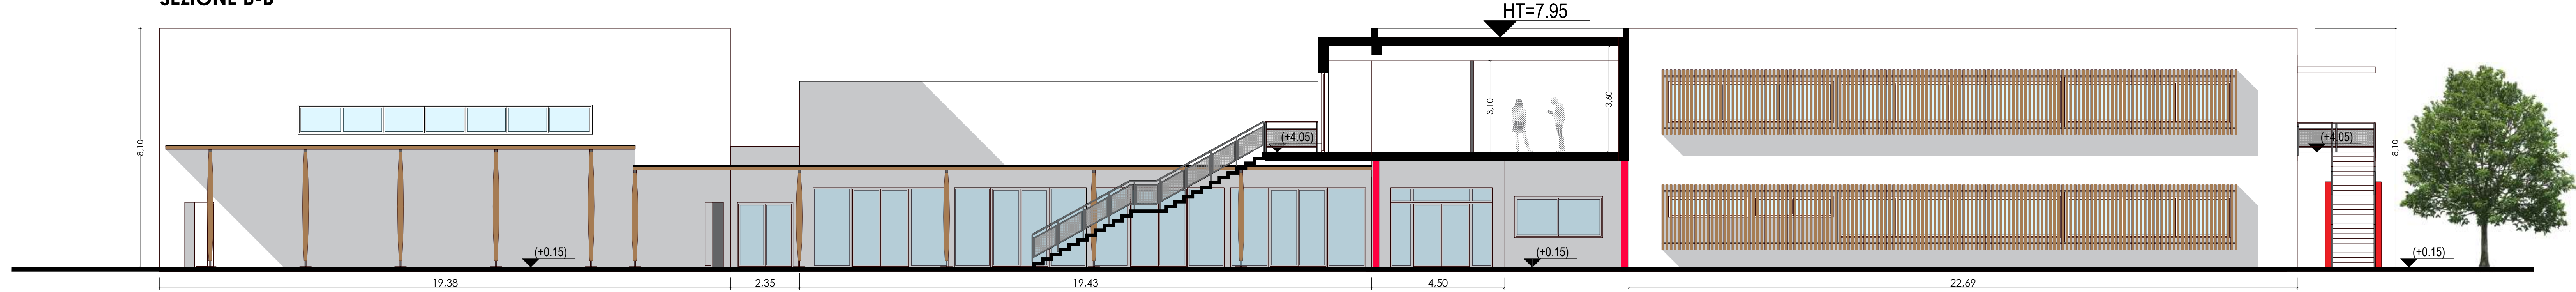

SEZIONE C-C'

