

COMUNE DI PARETE

- Provincia di Caserta

Oggetto:

Istanza Unica ai sensi degli Articoli 7 - 8 del D.P.R.
01-09-2010 N. 160 finalizzata all'ampliamento della Struttura
della Cooperativa "Sole" - Società Cooperativa Agricola

Località: Parete (CE) - S.P. 109 "Parete-Tre Ponti"

Committente:

SOLE
SOCIETA' COOPERATIVA AGRICOLA
Via della Repubblica, 70
81030 Parate (CE) - Tel. 0815036887
Sole s.p.a. - 0815036887

Tecnico:

Arch. Pasquale Ziella

Elaborati:

INQUADRAMENTO URBANISTICO CATASTALE

- Stralcio P.R.G. vigente 1:5000
- Stralcio Aerofotogrammetria 1:2000
- Stralcio Mappa Catastale 1:2000
- Stralcio Ortofoto 1:1000

Tavola:

2


Data:

GIUGNO 2025


AVVERTENZE

AVVERTENZE


Sono riservati tutti i diritti copyright, per cui ogni abuso sarà perseguito a termine di legge. "La tutela della fedele esecuzione artistica o tecnica dei progetti approvati dalla committenza nell'esecuzione, spetta esclusivamente al progettista." (Art. 11 T.P. - D. Lgs. n. 143/49 e succ. mod ed integraz.)

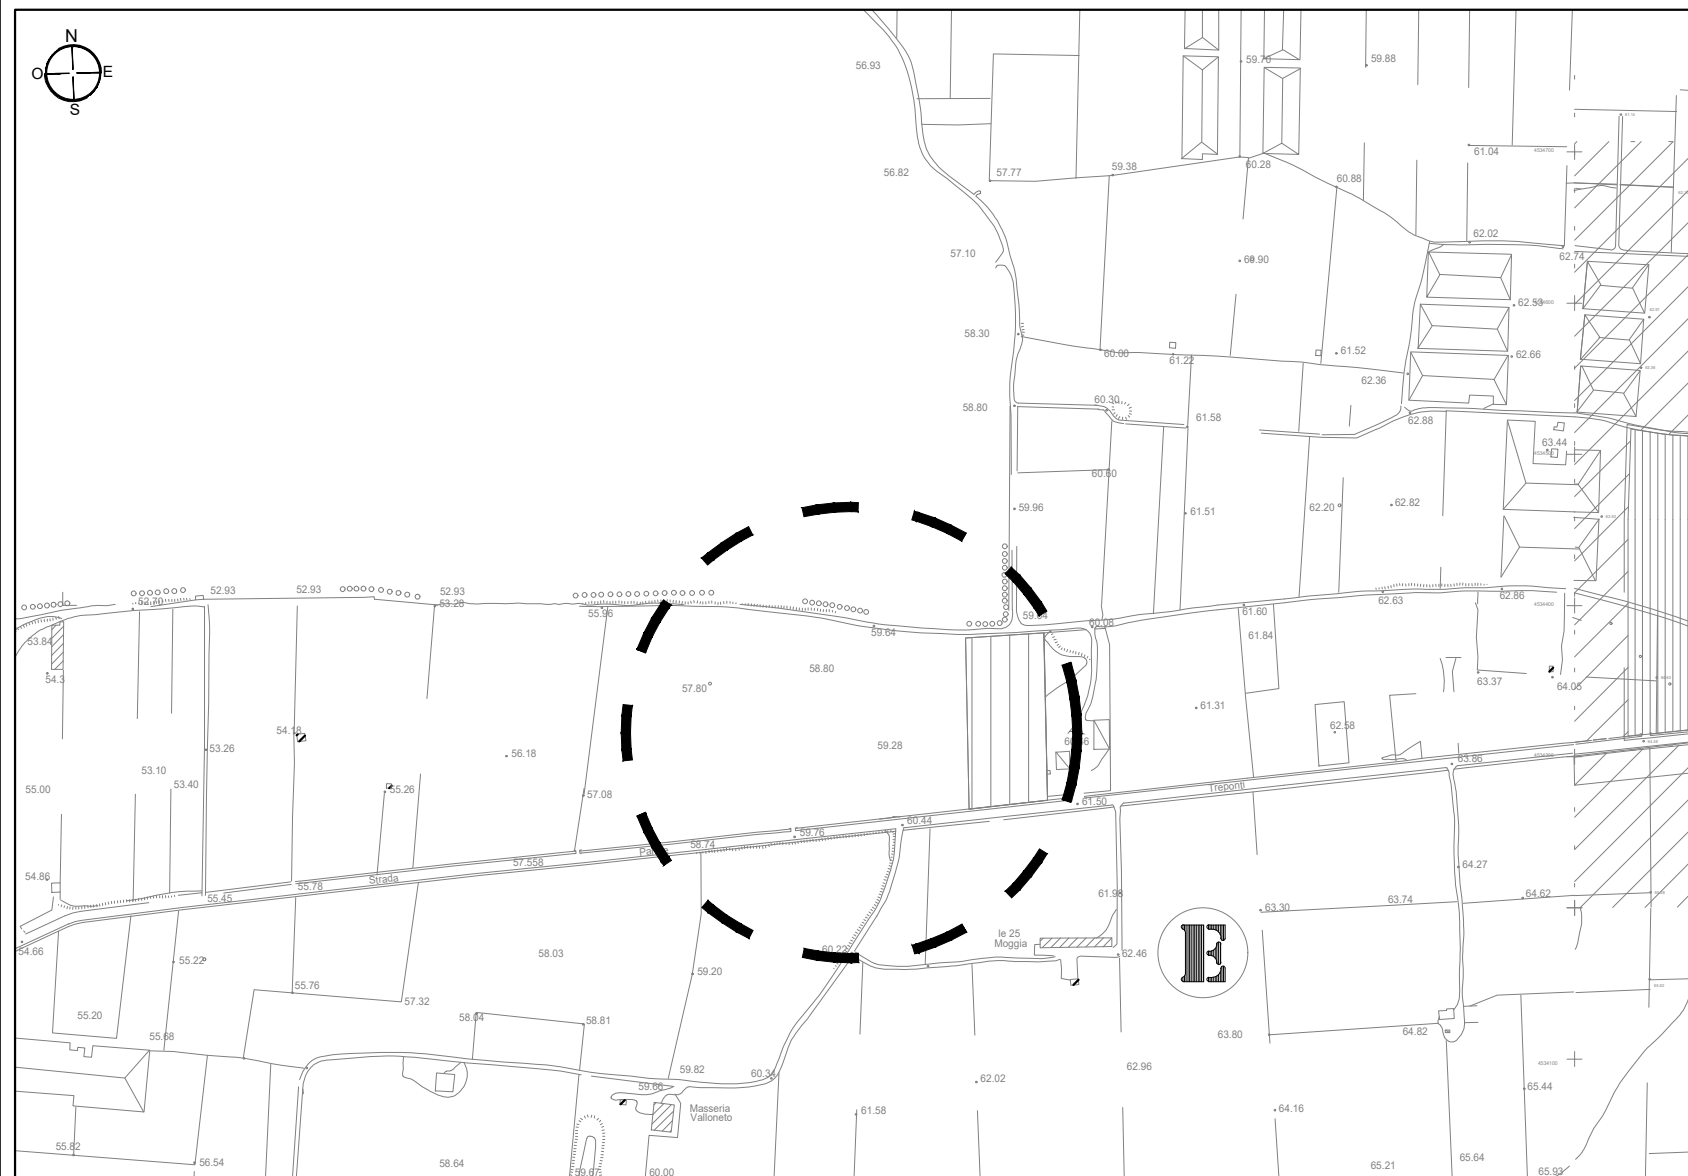

Stralcio Prg vigente - 1:5000

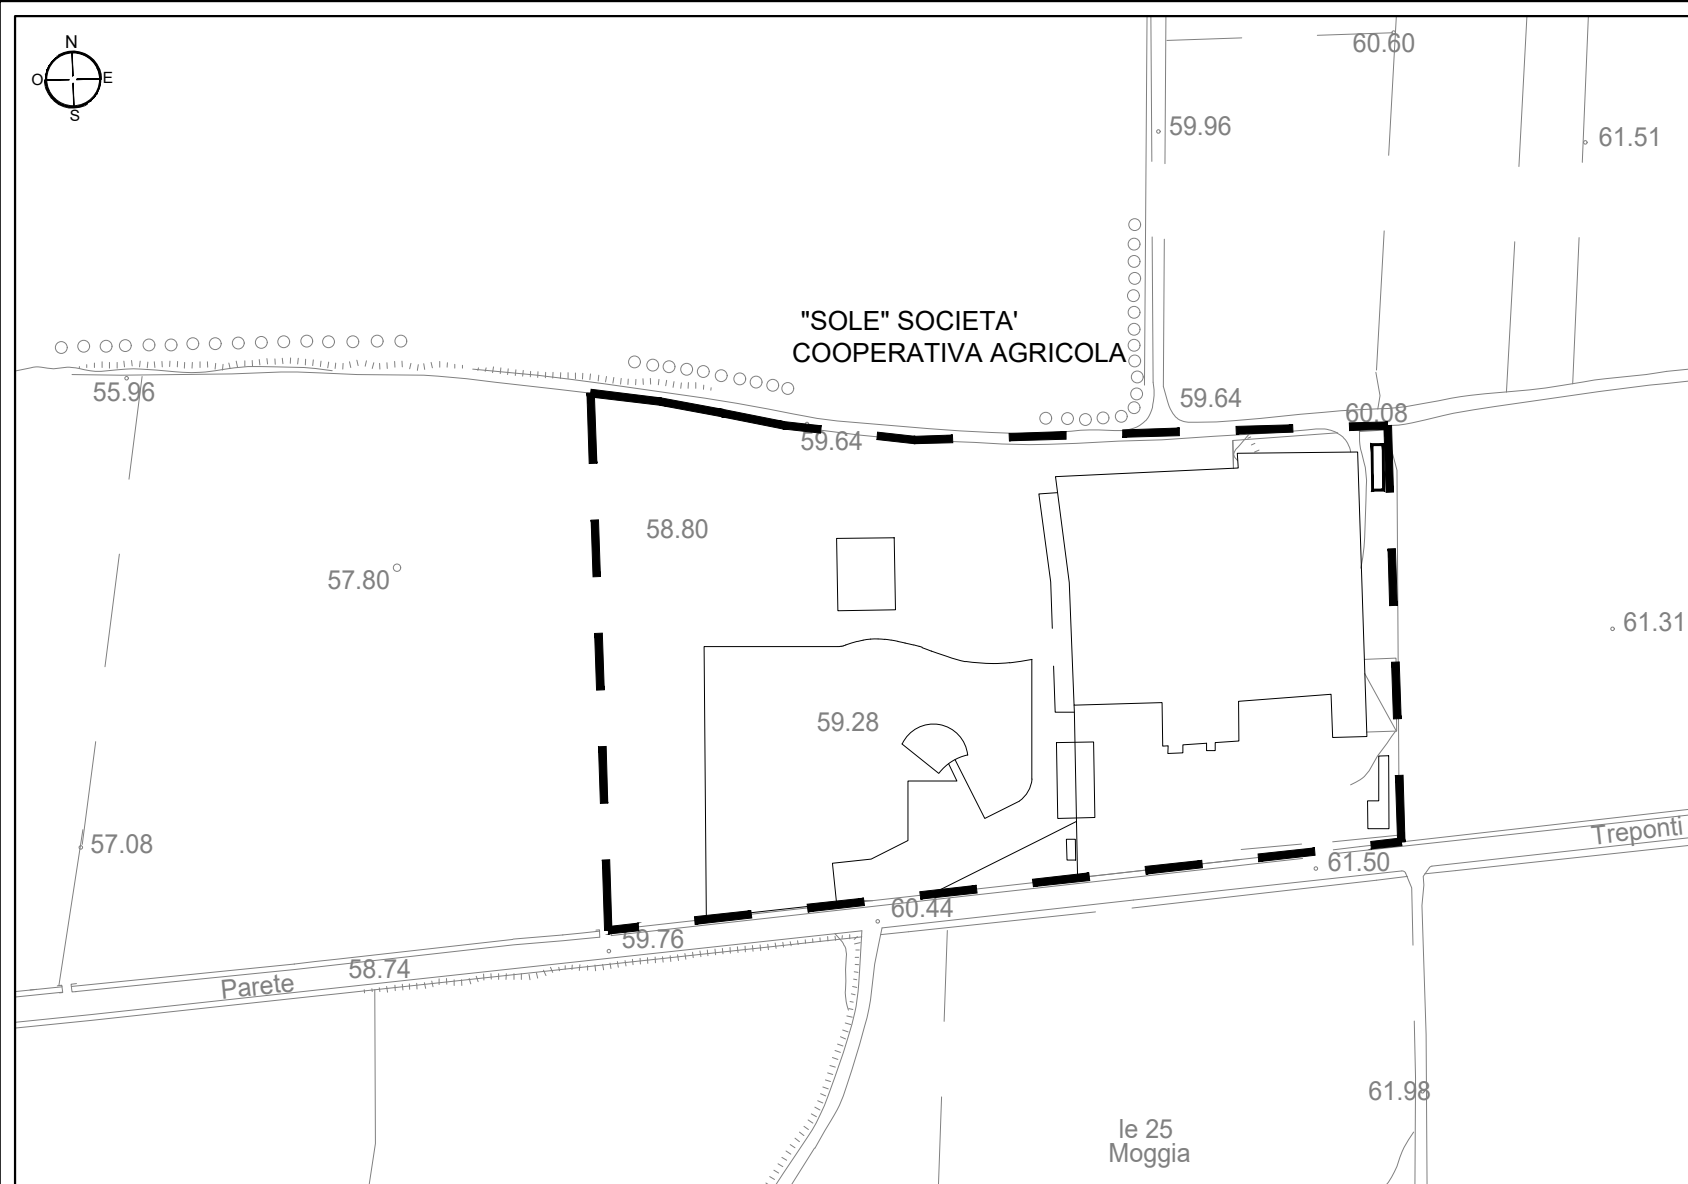

Stralcio Aerofotogrammetria - 1:2000

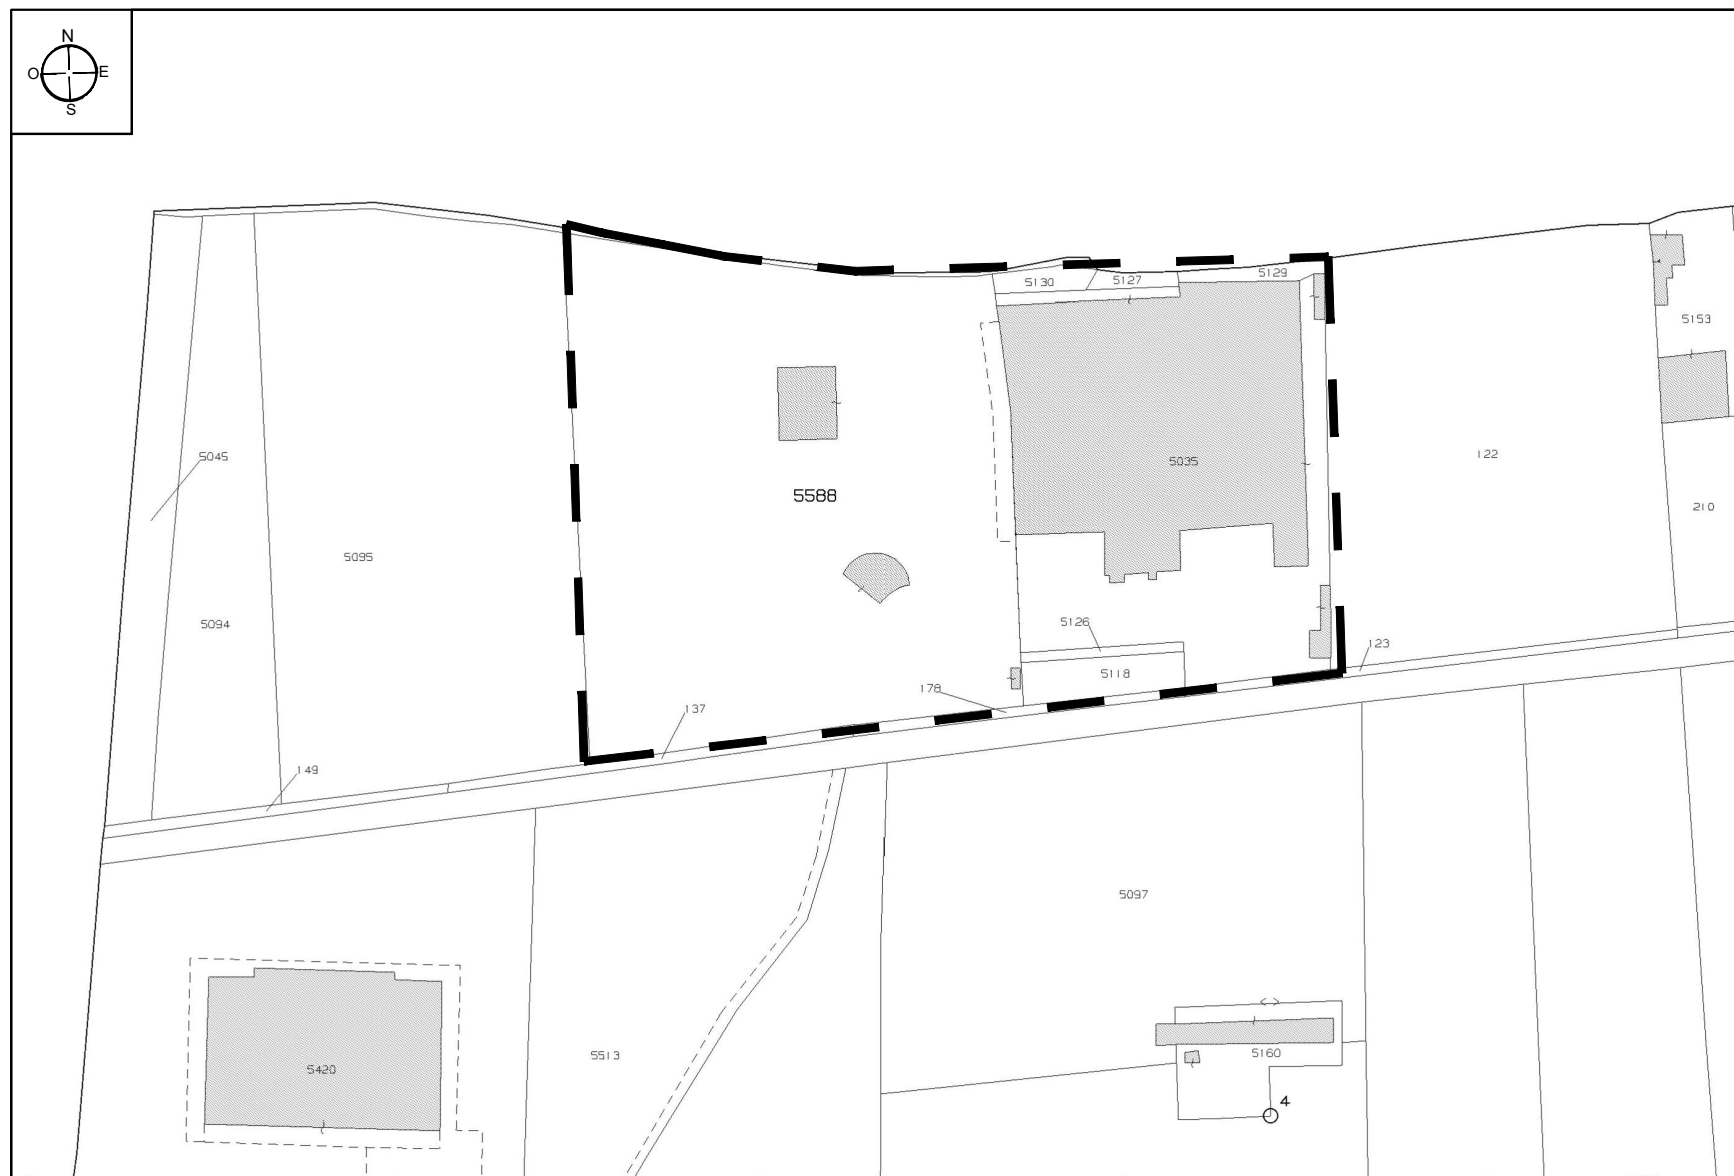

Stralcio di Mappa Catastale - 1:2000



Stralcio Ortofoto - 1:1000