Progettazione_calcoli_consulenze tecniche aziendali

Studio Tecnico Ziello

telefono : 0815022981 fax : 0815022981
via A. Diaz n°25 Orta di Atella (CE) mail : studiotecnicoziello@libero.it

COMUNE DI PARETE

- Provincia di Caserta -

Oggetto:

Istanza Unica ai sensi degli Articoli 7 - 8 del D.P.R. 01-09-2010 N. 160 finalizzata all'ampliamento della Struttura della Cooperativa "Sole" - Società Cooperativa Agricola

Località: Parete (CE) - S.P. 109 "Parete-Tre Ponti"

Committente:

SOLE SOCIETA' COOPERATIVA AGRICOLA
Via della Repubblica,70
81030 Parete (CE) - Tel. 081 5036887
P.Iva: 00188350615

SOLE Soc. Coop. Agricola

Tecnico:

Arch. Pasquale Ziello

Elaborati:

PLANIMETRIE DELLO STATO DI PROGETTO

- Pianta piano terra - **Progetto** 1:200
- Pianta piano ammezzato - **Progetto** 1:200
- Pianta coperture - **Progetto** 1:200

Tavola: 5

Data: GIUGNO 2025

AVVERTENZE
Sono riservati tutti i diritti copyrigth, per cui ogni abuso sarà perseguito a termine di legge. "La tutela della fedele esecuzione artistica o tecnica dei progetti approvati dalla committenza nell'esecuzione, spetta esclusivamente al progettista." (Art. 11 T.P. - Legge 143/49 e succ. mod ed integraz.)

Piano terra - 1:200

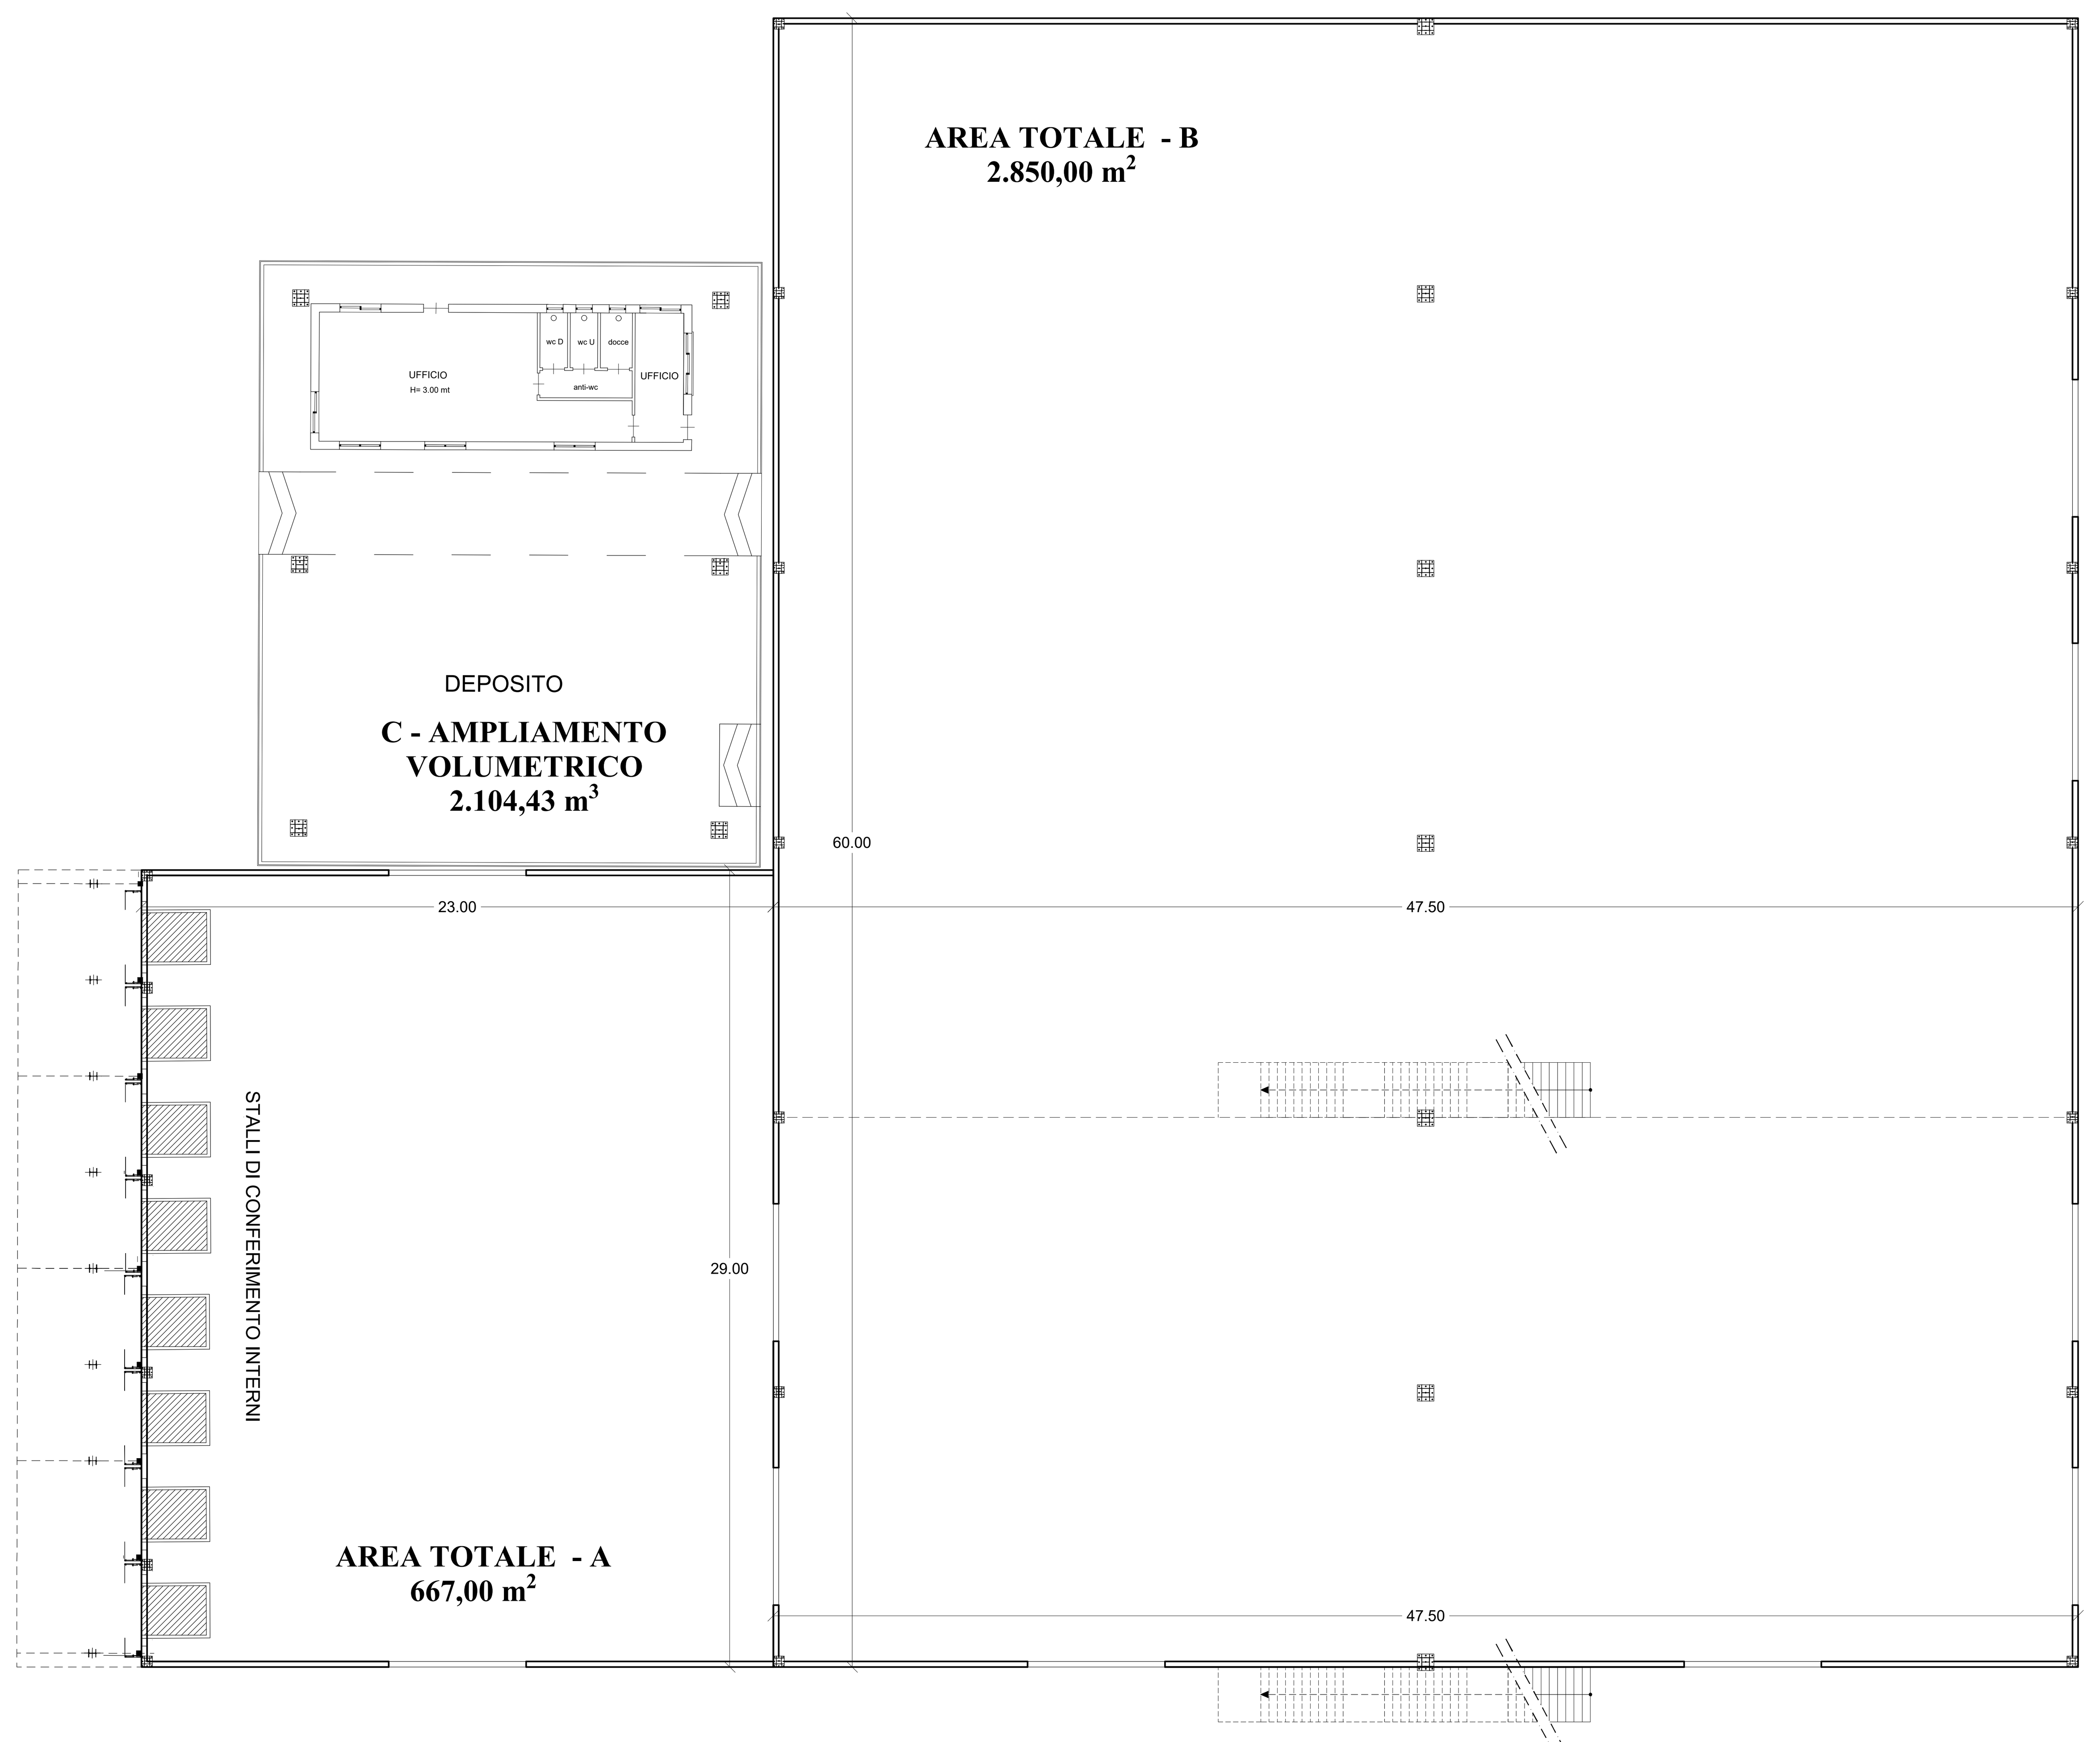

Piano ammezzato - 1:200

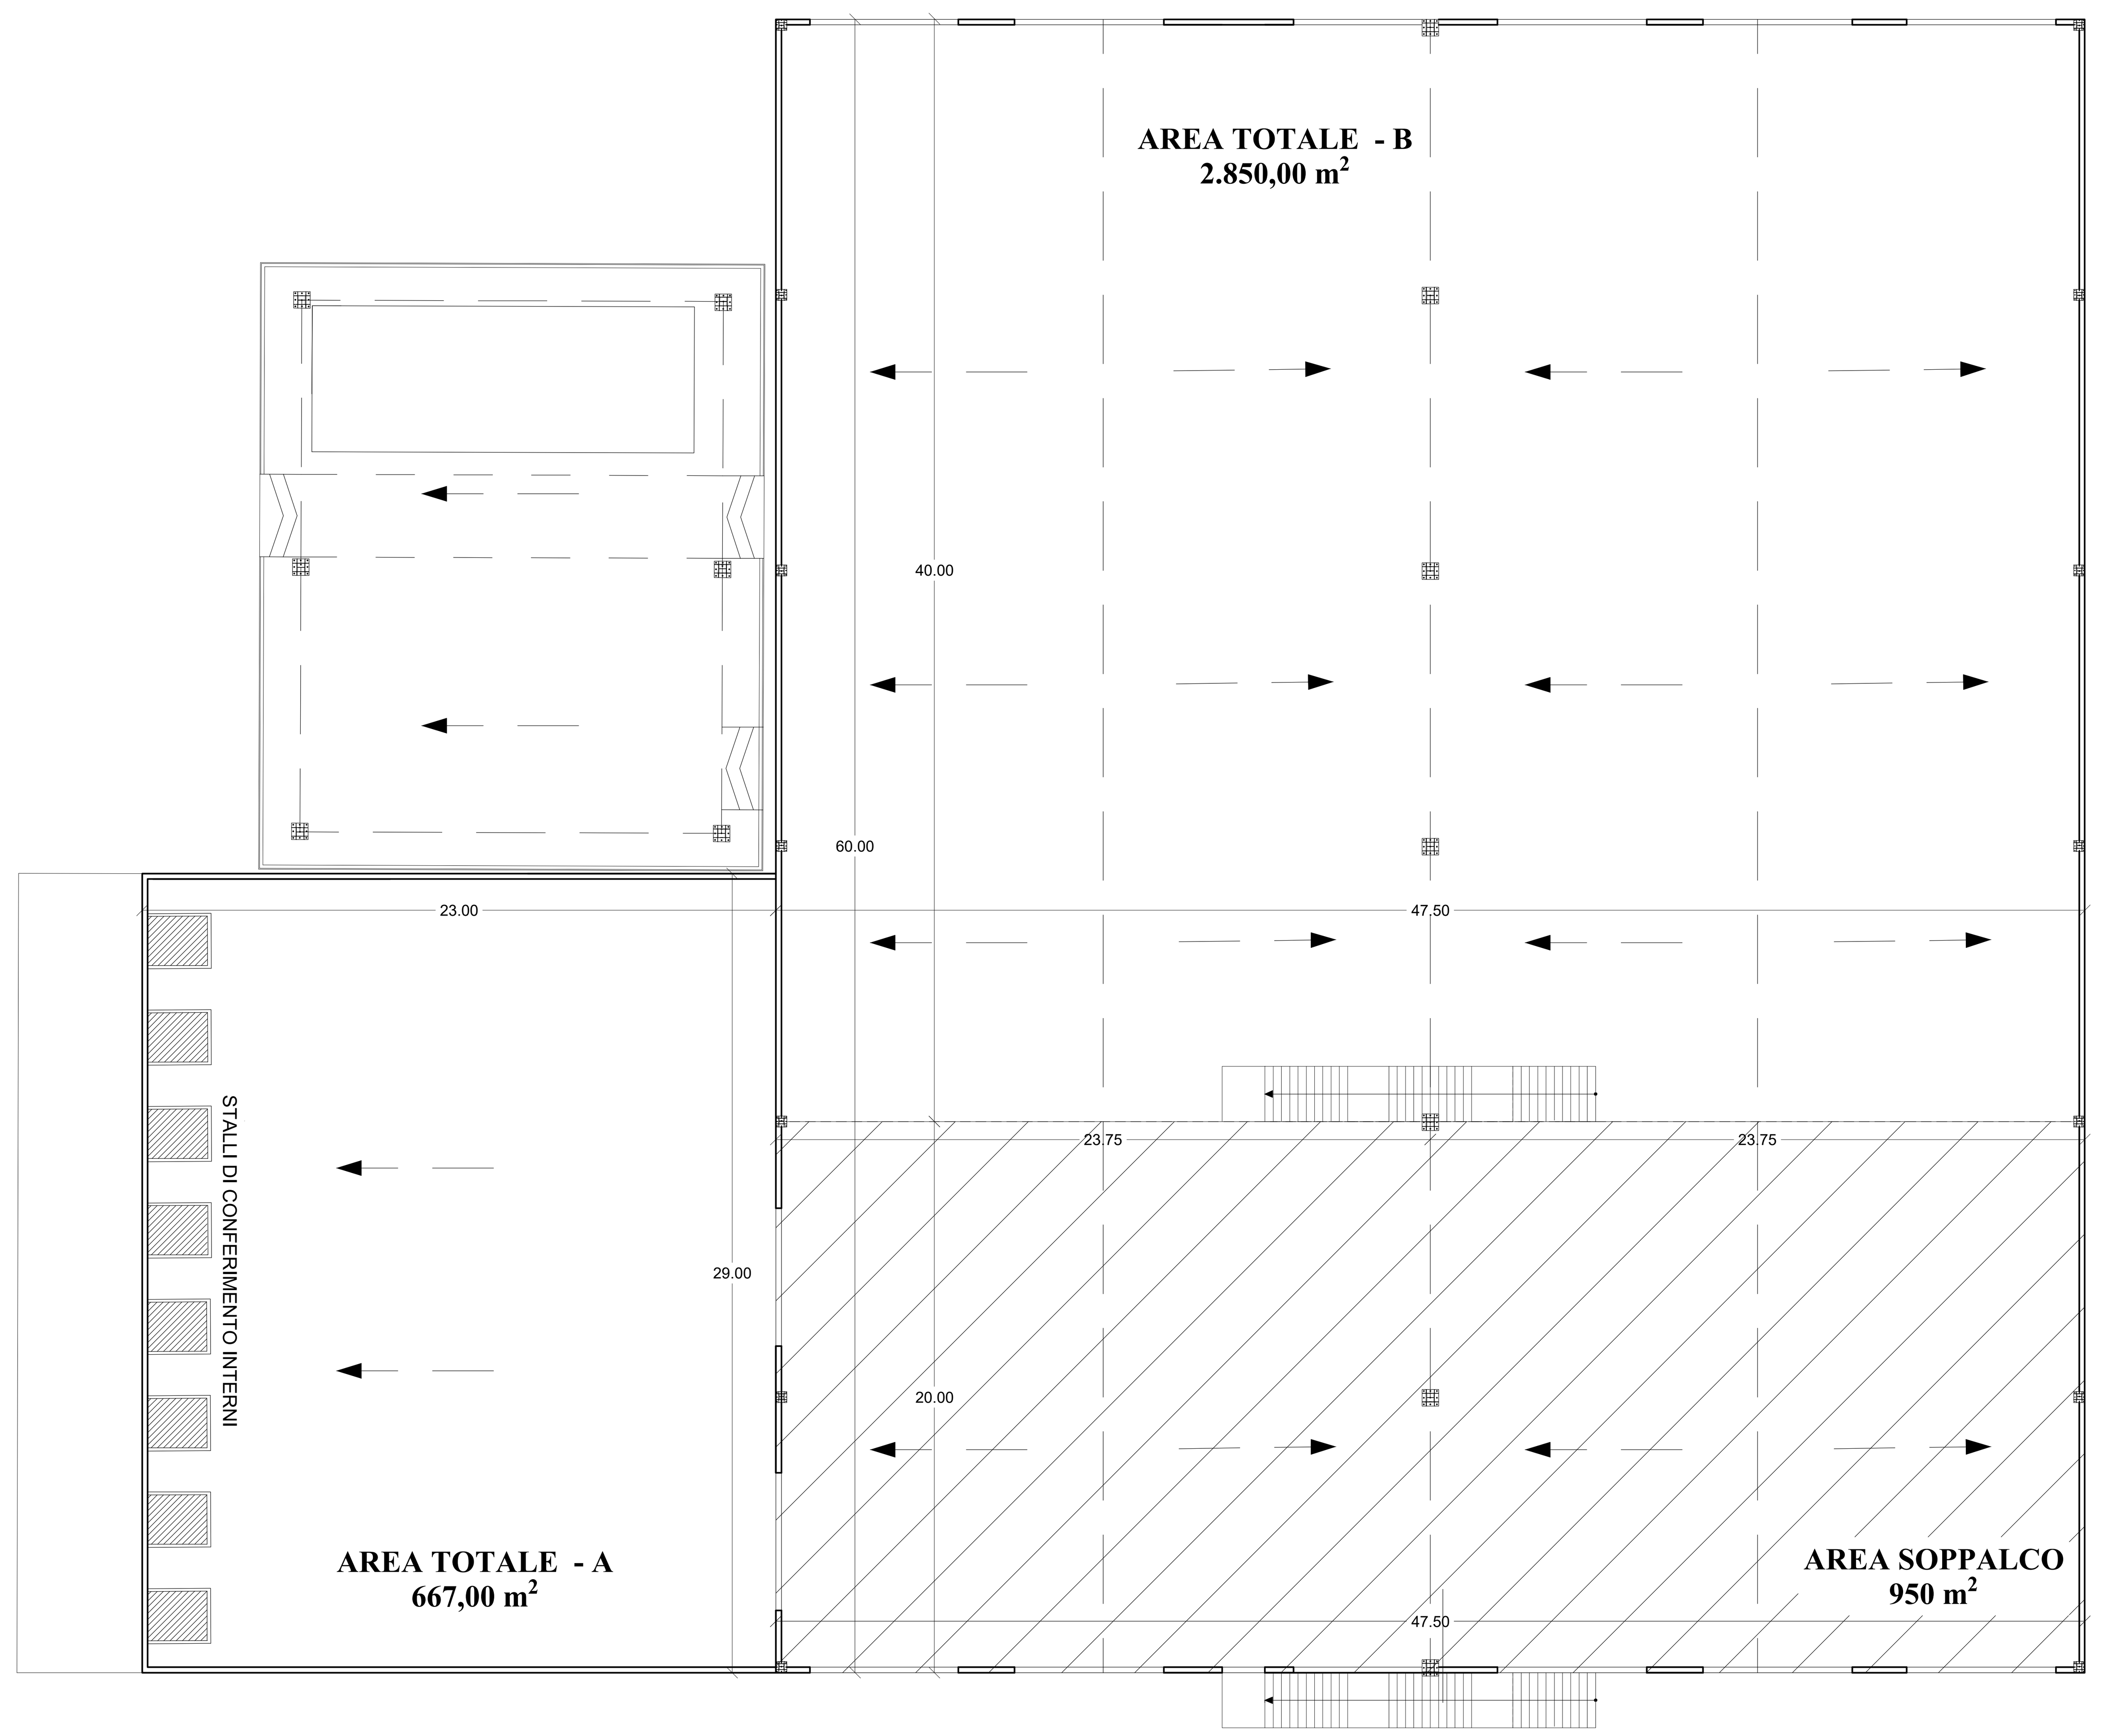
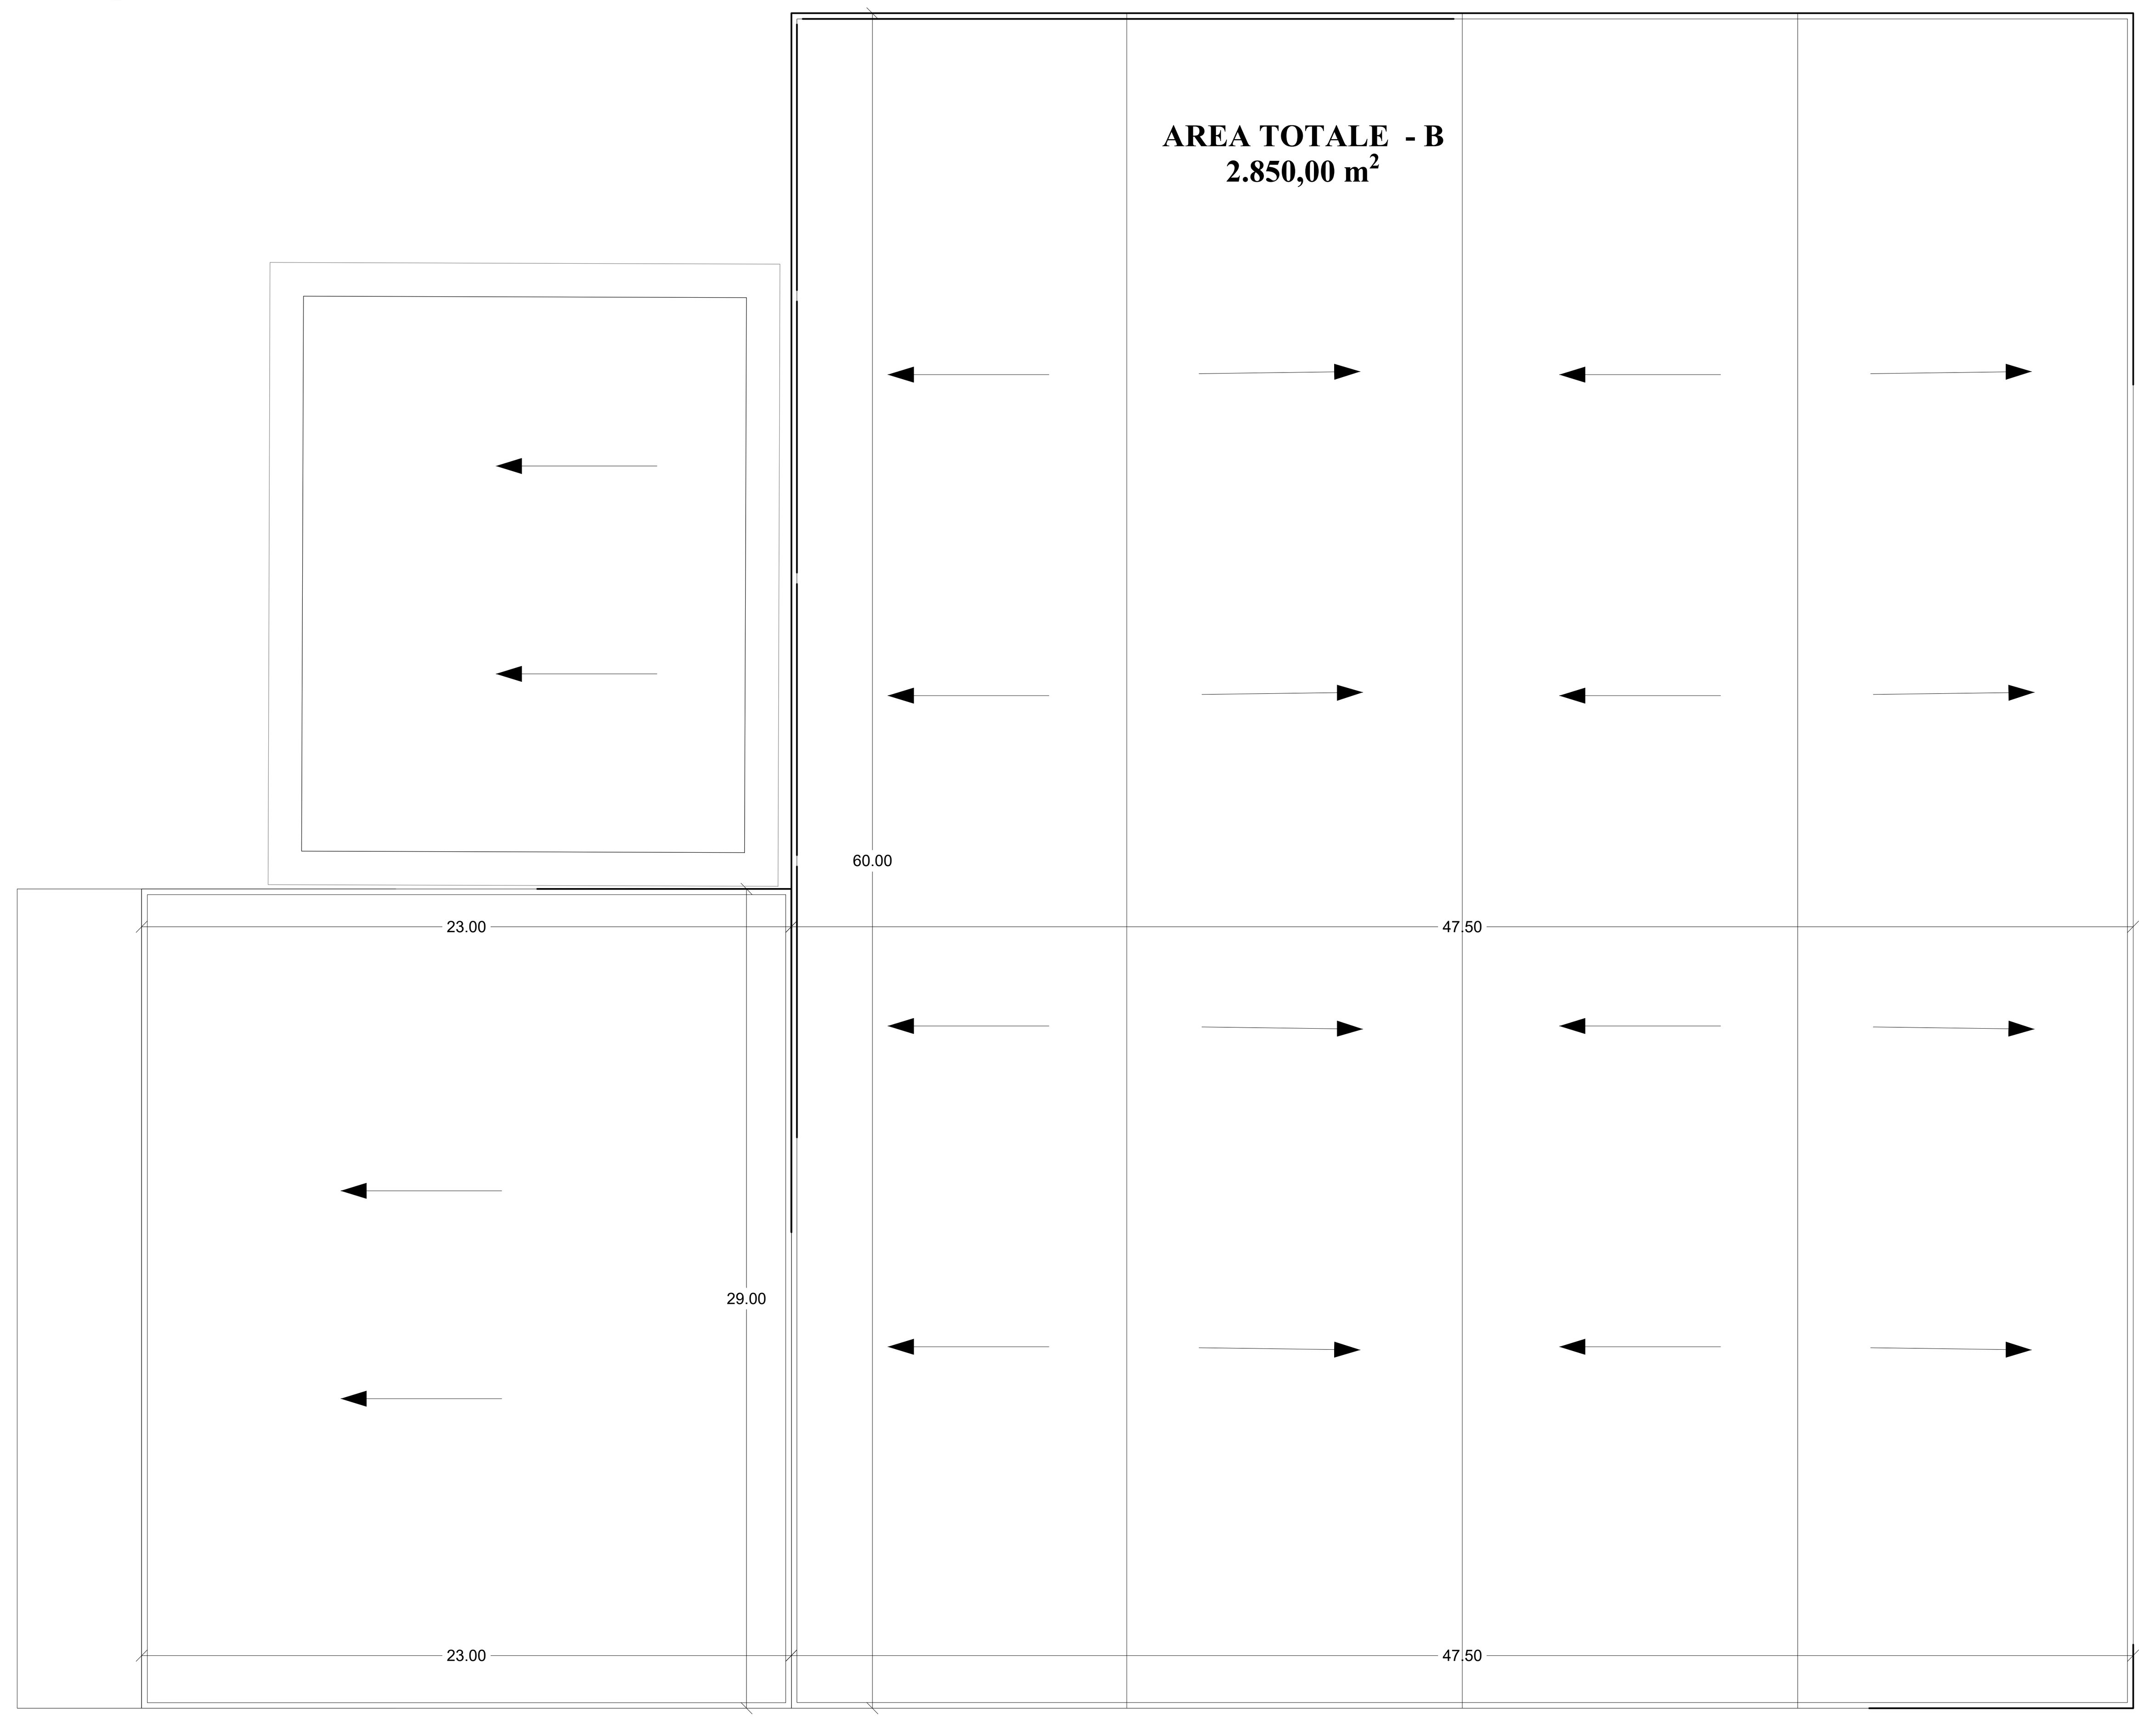
Pianta copertura - 1:200