
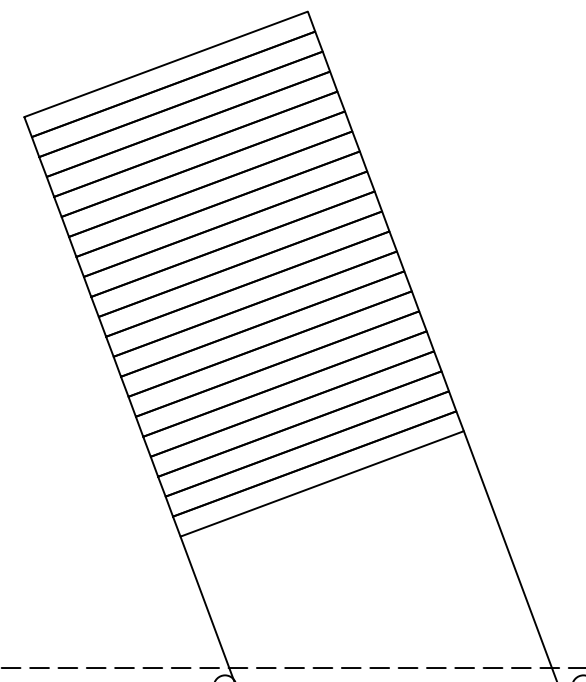


- Attività scolastiche (RTV 7): n. 87
- TA: locali destinati ad attività didattica e spazi comuni
 - TO: locali con affollamento > 100 persone
 - TT: locali in cui siano presenti quantità significative di apparecchiature elettriche ed elettroniche, locali tecnici rilevanti ai fini della sicurezza antincendio
 - TZ: altre aree
- Attività di intrattenimento e di spettacolo a carattere pubblico (RTV 15): n. 65
- TO1: ambienti al chiuso ed accessibili al pubblico
 - TT: locali in cui siano presenti quantità significative di apparecchiature elettriche ed elettroniche, locali tecnici rilevanti ai fini della sicurezza antincendio
 - TZ: altre aree
- Impianti sportivi con capienza superiore a 100 persone: n. 65

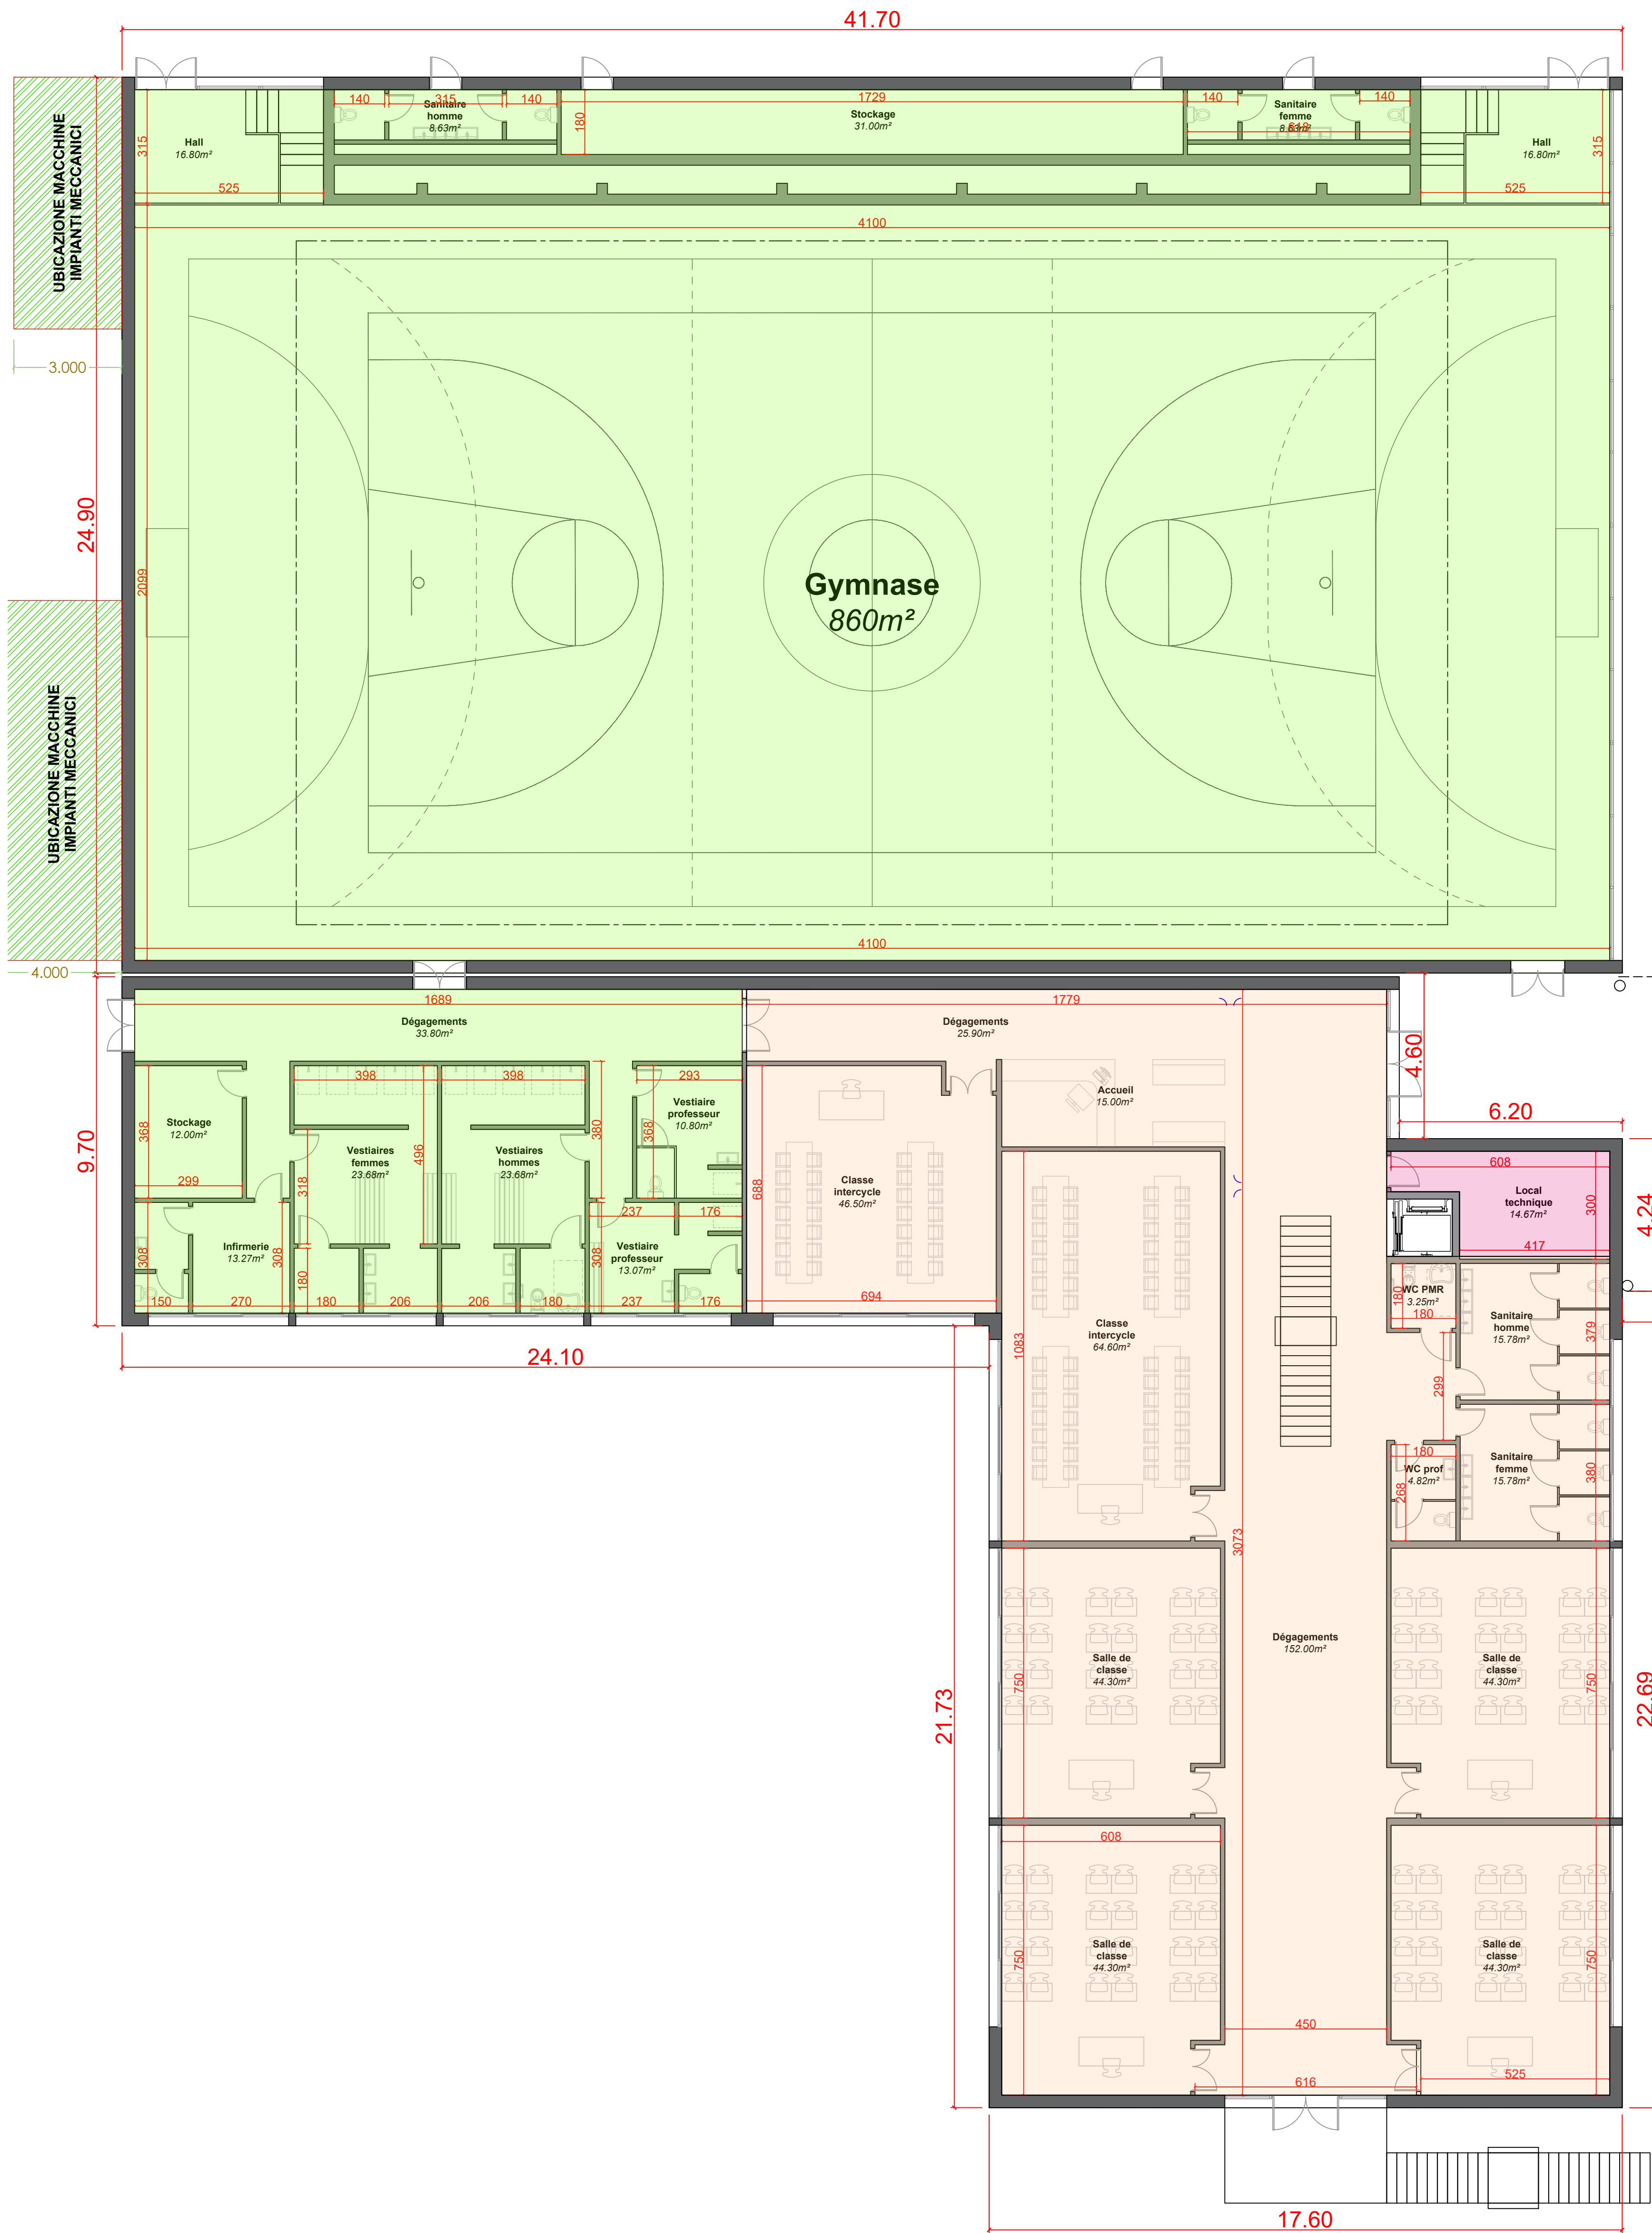

LAVORI DI RICOSTRUZIONE DEL PLESSO SCOLASTICO DI VIA FORNO - "I.C. BASILE DON MILANI" - CUP: J75E23000090009

PR CAMPANIA FESR 2021-2027 - ASSE 2 - OBIETTIVO SPECIFICO 2.1 AZIONE 2.1.3 E OBIETTIVO SPECIFICO 2.4 AZIONE 2.4.4

ELABORATI GRAFICI: -Piano terra: Classificazione aree ai fini antincendio

LIVELLO DI PROGETTAZIONE:	PROGETTO DI FATIBILITA' TECNICO-ECONOMICA	TAVOLA	PLEG-04
REVISIONE:	DATA:	SCALA	1:100

COMMITTENTE: AMMINISTRAZIONE COMUNALE DI PARETE

DATA	PROGETTISTA	RUP
novembre 2024		Arch. Giuseppe Miraglia