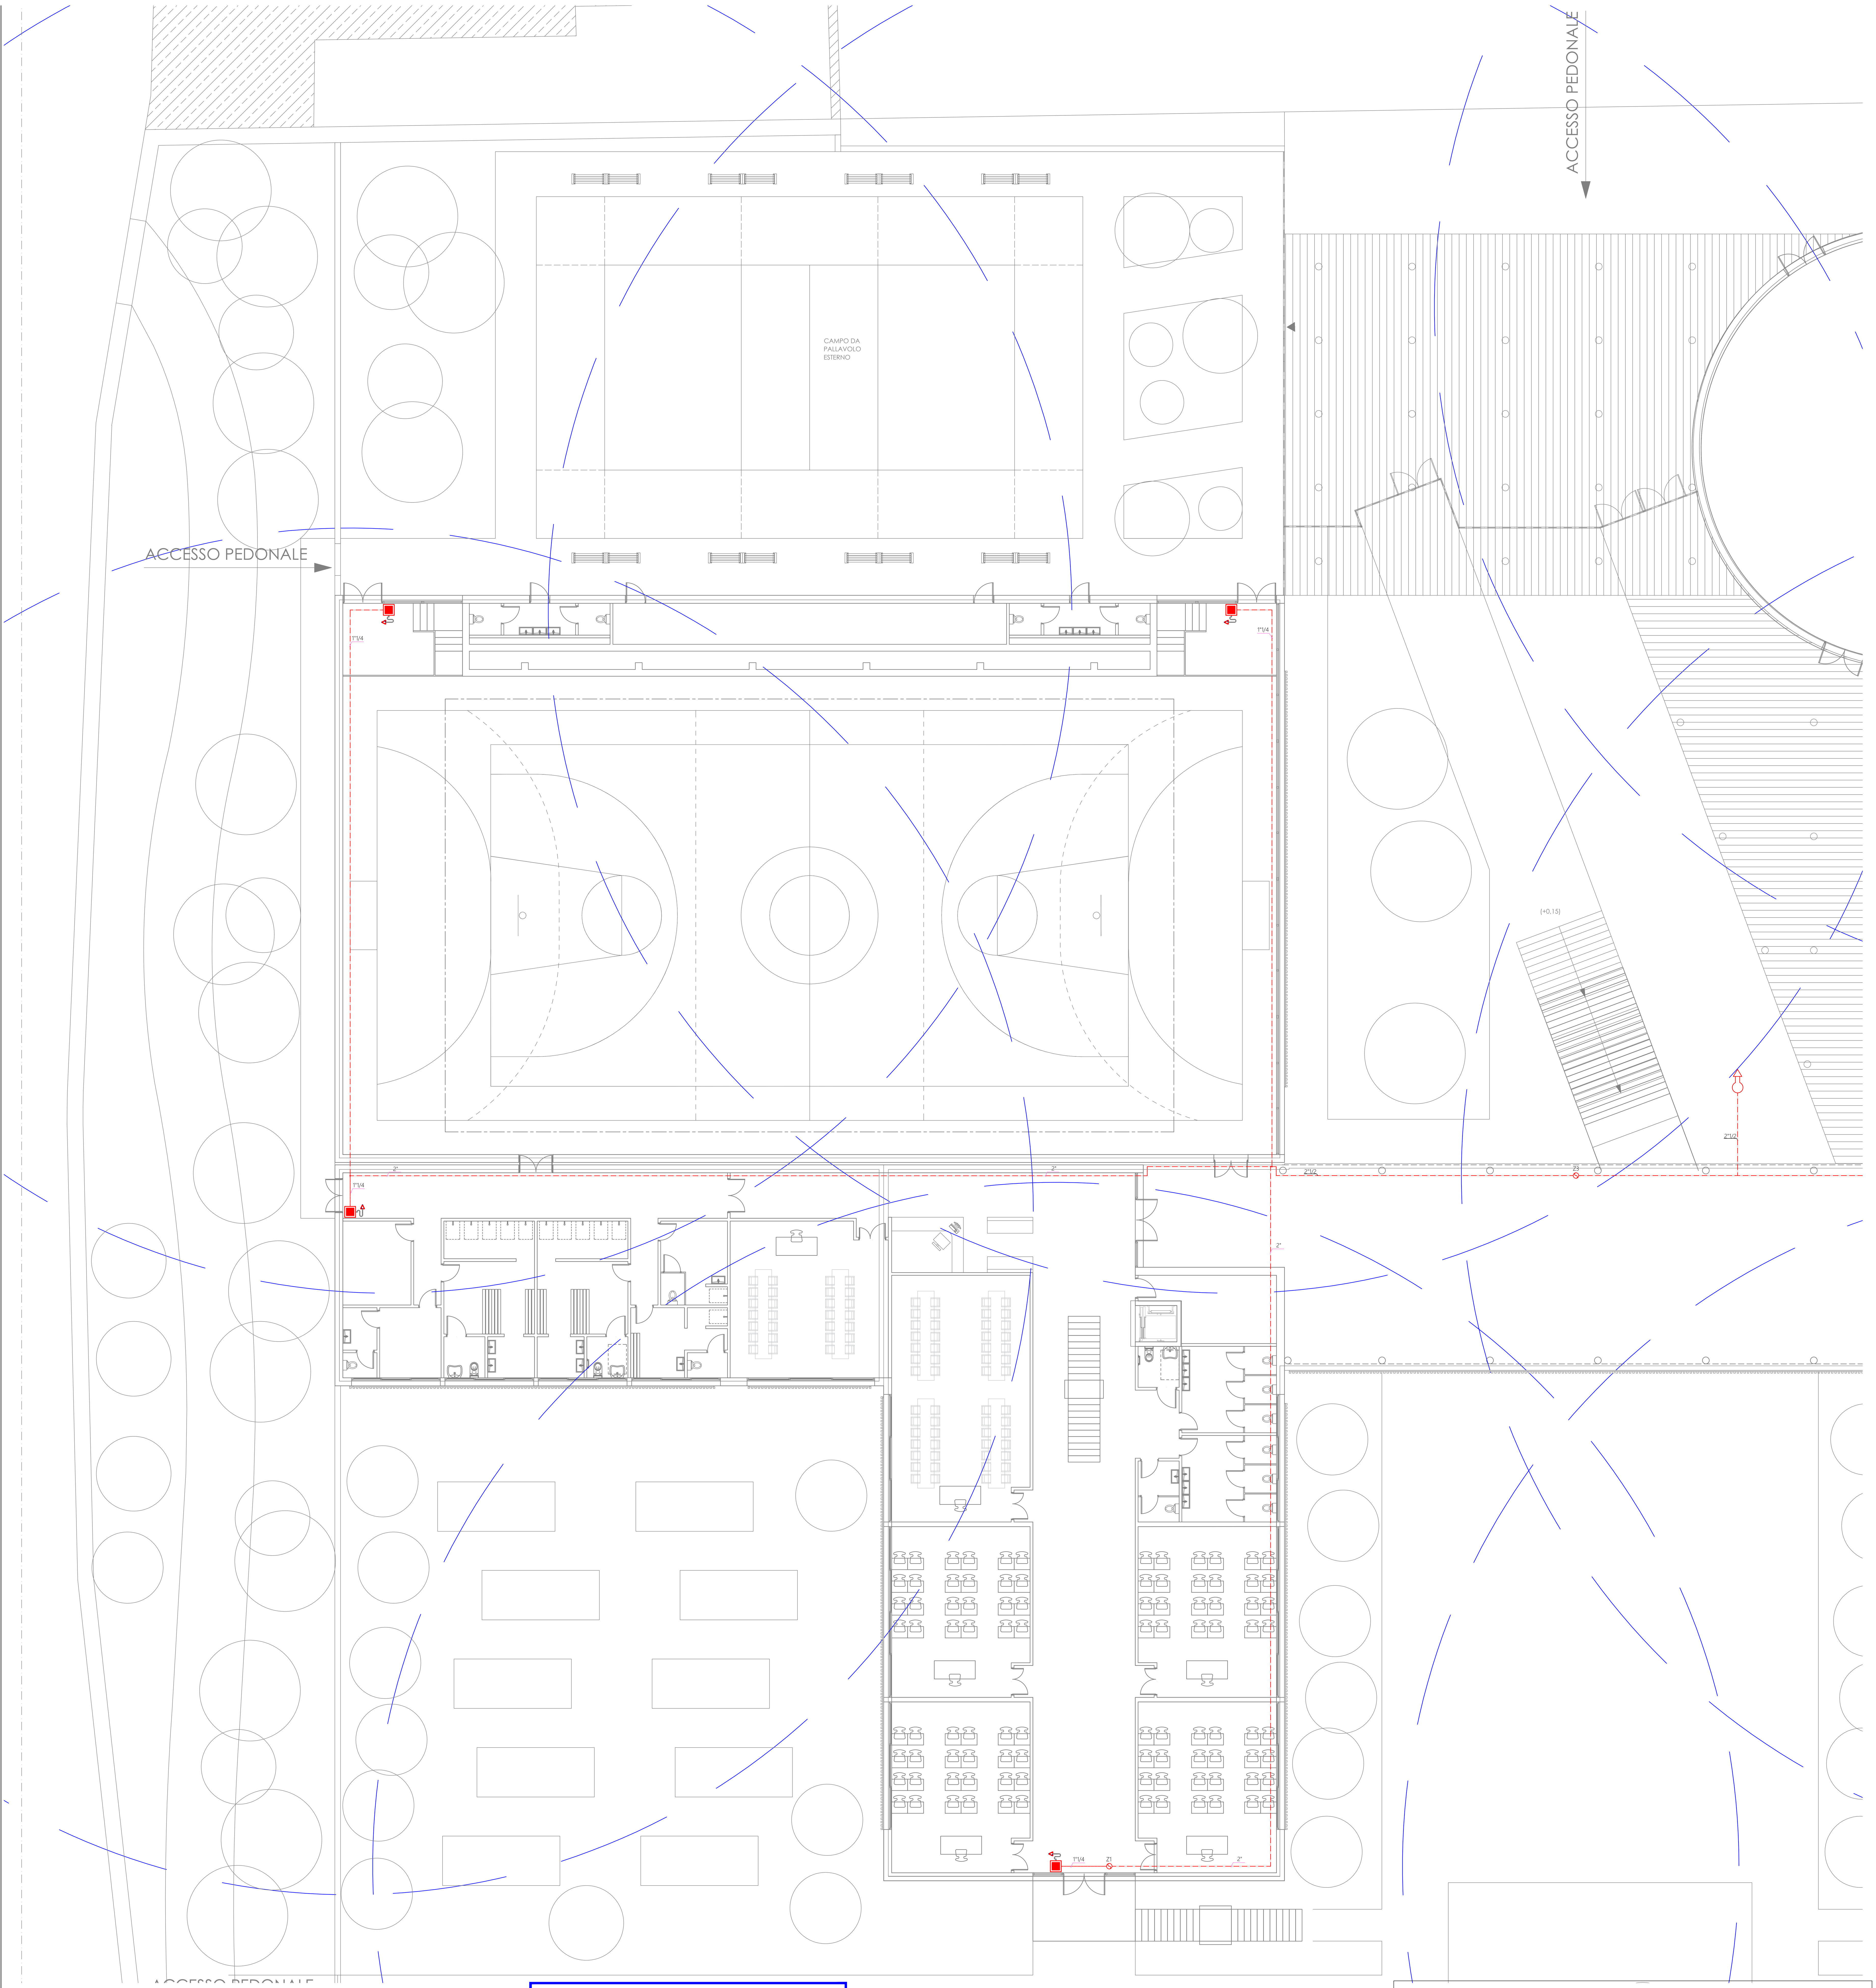

LEGENDA

ATTACCO MOTOPOMPEA
2 X UNI 70

NASPO ORIENTABILE DA PARETE DA INTERNO
conforme UNI-EN 670-1
CAssetta a parete con bordi arrotondati e ruota in acciaio al carbonio
Tubazione semirigida a norma UNI EN 694 raccordata DN 25 Lunghezza 30mt
Lancia ad effetti multipli STAR JET ugello Ø8 K28
Valvola intercettazione a sferain ottone da 1"
Lastra FIREGLASS
Dimensione 590x640mm

IDRANTE SOPRASUOLO DN 70 2 VIE con
LANCIA E MANICHETTA 50 mt

TUBAZIONE IN ACCIAIO ZINCATO SENZA
SALDATURA SERIE MEDIA EN10255 CON
GIUNZIONI AVVITATE Colore Rosso RAL

SERBATOIO DI ACCUMULO ZINCATO A CALDO
CAPACITA 10000 lt IN ESECUZIONE VERTICALE
DIAMETRO 1600mm
ALTEZZA 5050mm

GRUPPO DI POMPAGGIO CONFORME ALLA
NORMATIVA UNI12845 COMPOSTO DA:
- ELETTROPOMPA PRINCIPALE
- MOTOPOMPA
- ELETTROPOMPA PILOTA
PORTATA: 18.00 mc/h
PREVALENZA: 60 m.c.a.
- POTENZA ASSORBITA ELETTROPOMPA
PRINCIPALE: 15.00 kW - 400v/50Hz/3pH
- POTENZA ASSORBITA ELETTROPOMPA PILOTA:
1.1 kW - 400v/3pH/50Hz
CON LOCALE TECNICO DA ESTERNO conforme
norme UNI EN 12845-20 UNI 11292-19

Unione Europea

LAVORI DI RICOSTRUZIONE DEL PLESSO SCOLASTICO DI VIA FORNO - "I.C. BASILE DON MILANI" - CUP: J75E23000090009

PR CAMPANIA FESR 2021-2027 - ASSE 2 - OBIETTIVO SPECIFICO 2.1 AZIONE 2.1.3 E OBIETTIVO SPECIFICO 2.4 AZIONE 2.4.4

ELABORATI GRAFICI

PROGETTO IMPIANTO IDRICO ANTINCENDIO
PIANO TERRA
Lato SX

LIVELLO DI PROGETTAZIONE:		TAVOLA
PROGETTO FATTIBILITA' TECNICO ECONOMICA		ANT-08
REVISIONE:	DATA:	SCALA 1:100

COMMITTENTE
AMMINISTRAZIONE COMUNALE DI PARETE

DATA	PROGETTISTA	RESPONSABILE UNICO DEL PROGETTO
Febbraio 2025		Arch. Giuseppe Miraglia