


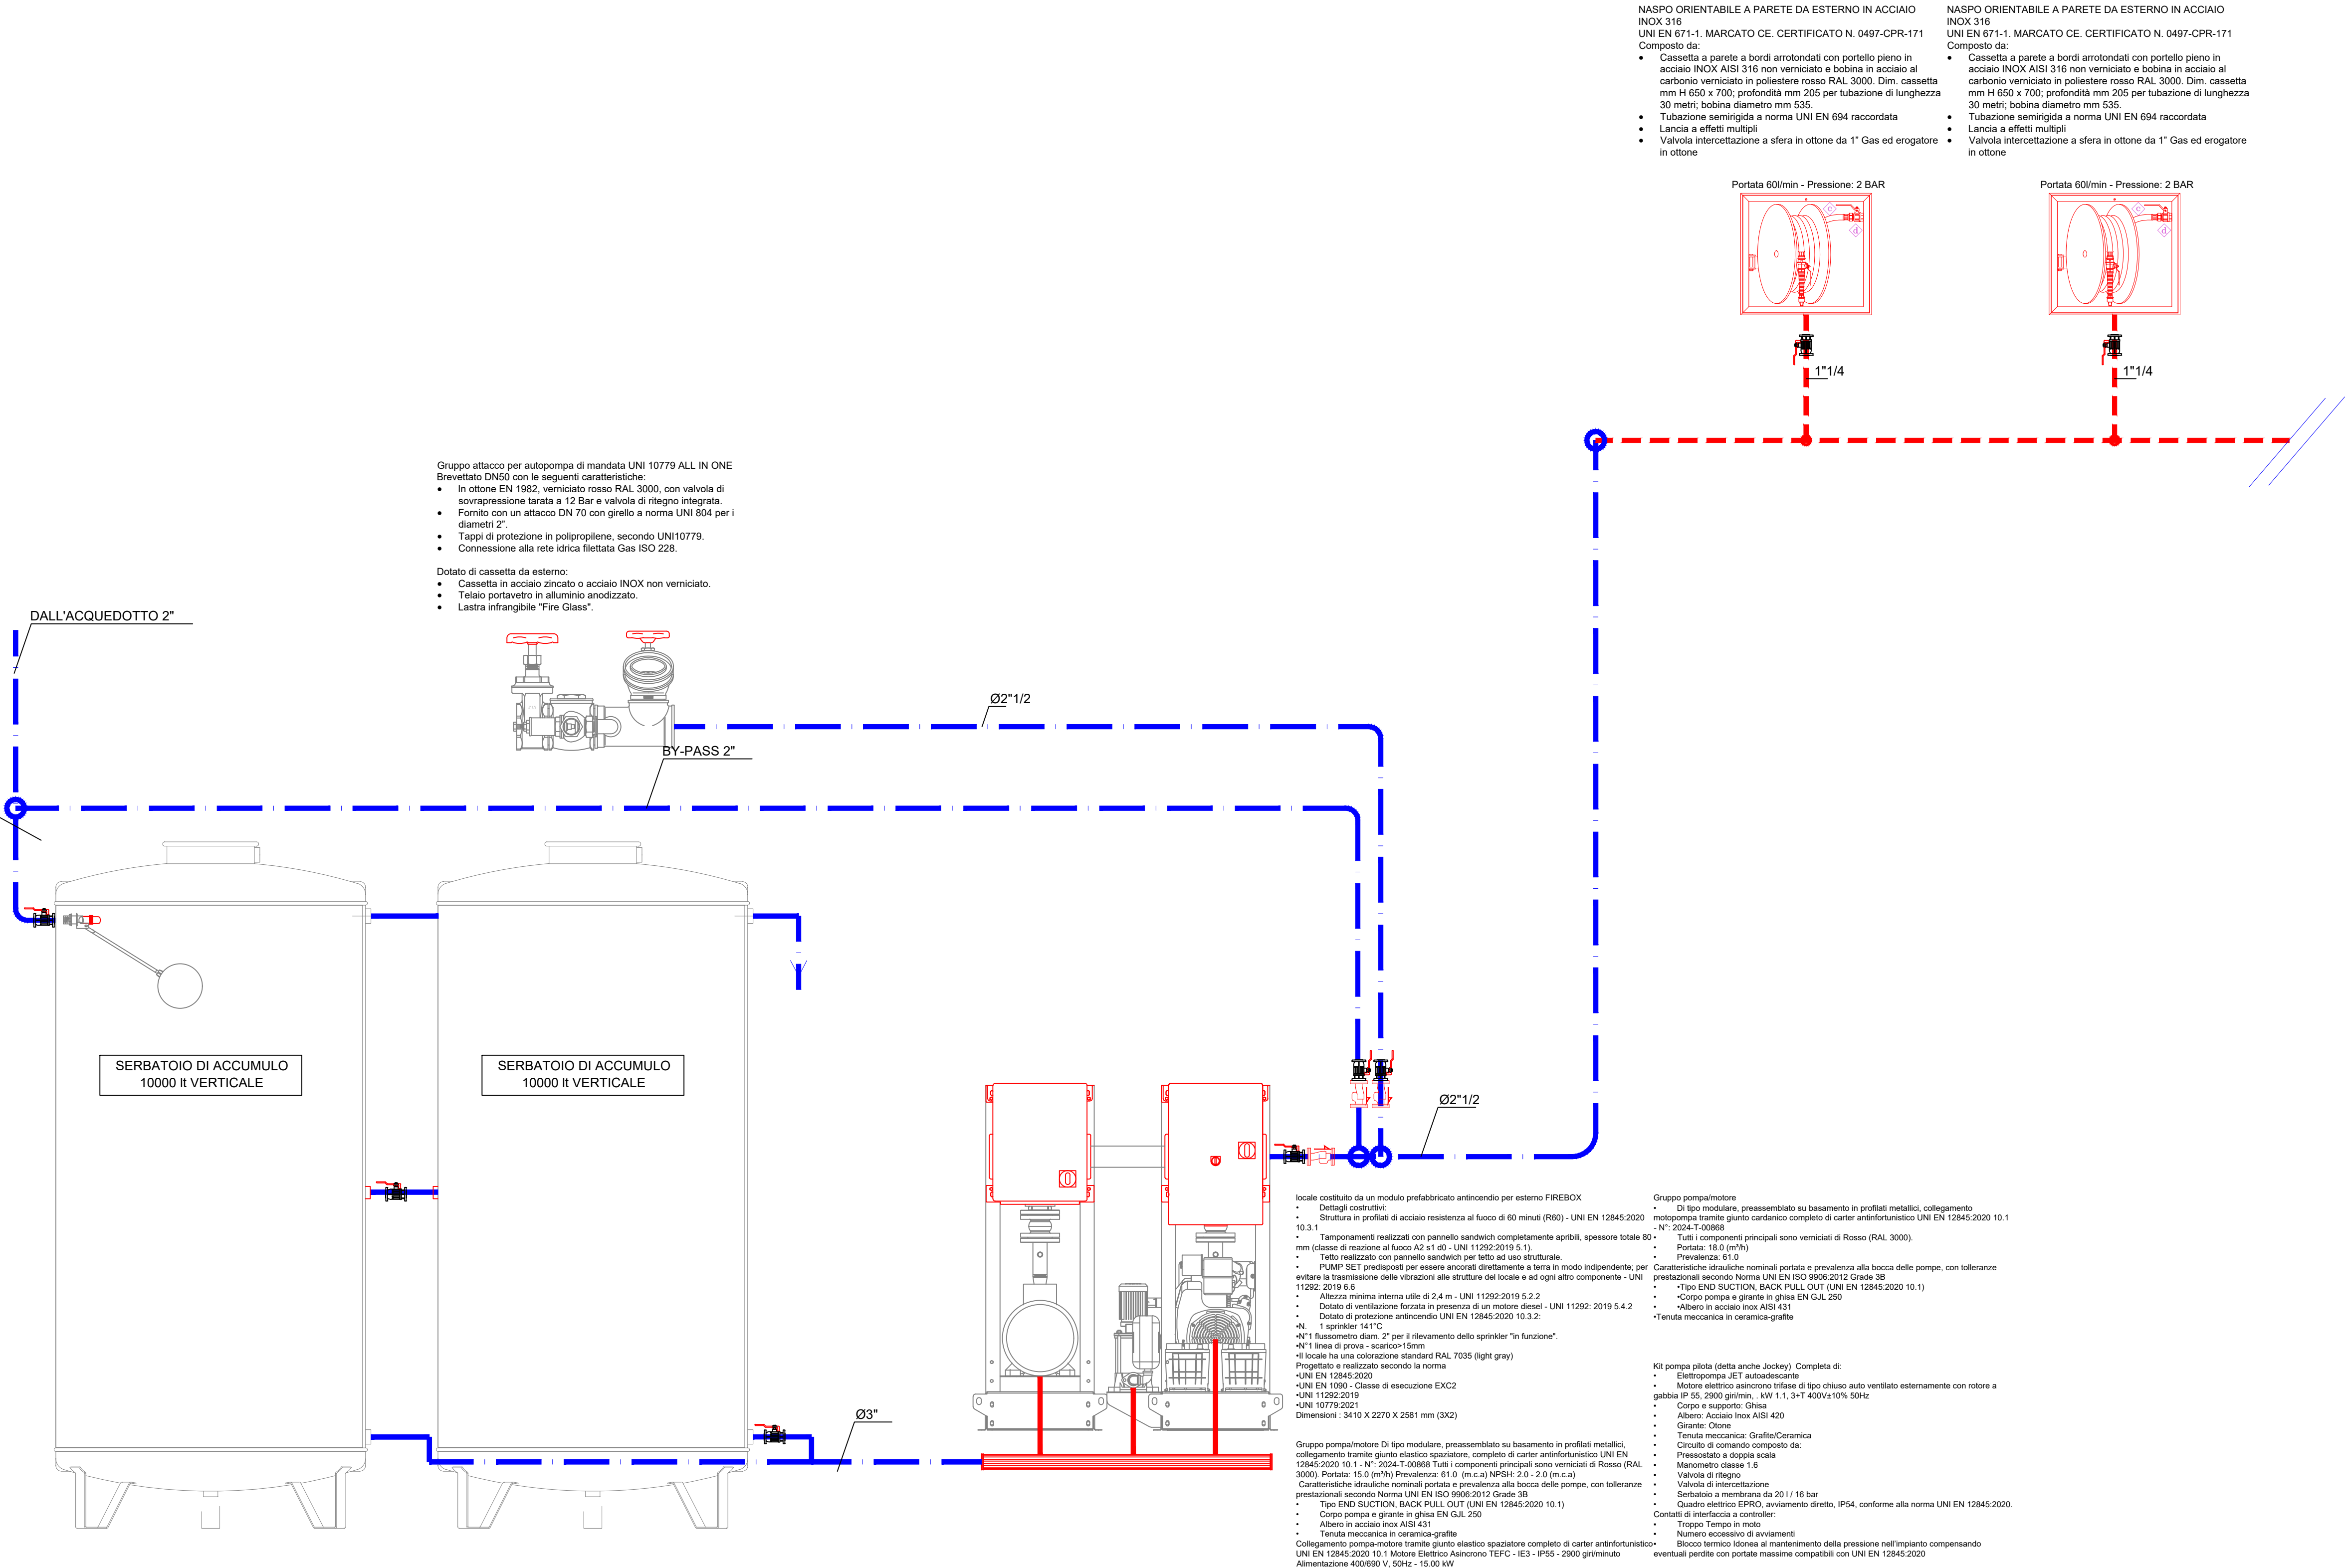

LAVORI DI RICOSTRUZIONE DEL PLESSO SCOLASTICO DI VIA FORNO - "I.C. BASILE DON MILANI" - CUP: J75E23000090009
PR CAMPANIA FESR 2021-2027 - ASSE 2 - OBIETTIVO SPECIFICO 2.1 AZIONE 2.1.3 E OBIETTIVO SPECIFICO 2.4 AZIONE 2.4.4

ELABORATI GRAFICI
PROGETTO IMPIANTO IDRICO ANTINCENDIO
SCHEMA DI PRINCIPIO

LIVELLO DI PROGETTAZIONE: PROGETTO FATTIBILITÀ TECNICO ECONOMICA	TAVOLA ANT-10
REVISIONE: 00	SCALA -/-

COMMITTENTE
AMMINISTRAZIONE COMUNALE DI PARETE

DATA Febbraio 2025	PROGETTISTA	RESPONSABILE UNICO DEL PROGETTO Arch. Giuseppe Miraglia
-----------------------	-------------	--