




LAVORI DI RICOSTRUZIONE DEL PLESSO SCOLASTICO DI VIA FORNO - "I.C. BASILE DON MILANI" - CUP: J75E2300090009
PR CAMPANIA FESR 2014-2020 - Azione 3.1.3 Obiettivo Specifico 2.4 Azione 2.4.4

ELABORAZIONI GRAFICHE:
- Rilievo plano-altimetrico - Stato dei luoghi
- Rilievo plano-altimetrico - Curve di livello
- Rilievo plano-altimetrico - Ubicazione impianti
- Rilievo fotografico

LIVELLO DI PROGETTAZIONE:		TAVOLA
PROGETTO DI FATTIBILITA' TECNICO-ECONOMICA		ED. 02
REVISIONE:	DATA:	SCALA:
COMMITTENTE: AMMINISTRAZIONE COMUNALE DI PARETE		
DATA:	PROGETTISTA:	RESPONSABILE UNICO DEL PROGETTO:
Marzo 2025	Ufficio Tecnico Comunale	Arch. Giuseppe Miraglia


RILIEVO PLANO-ALTIMETRICO-STATO DEI LUOGHI

Scala 1:200

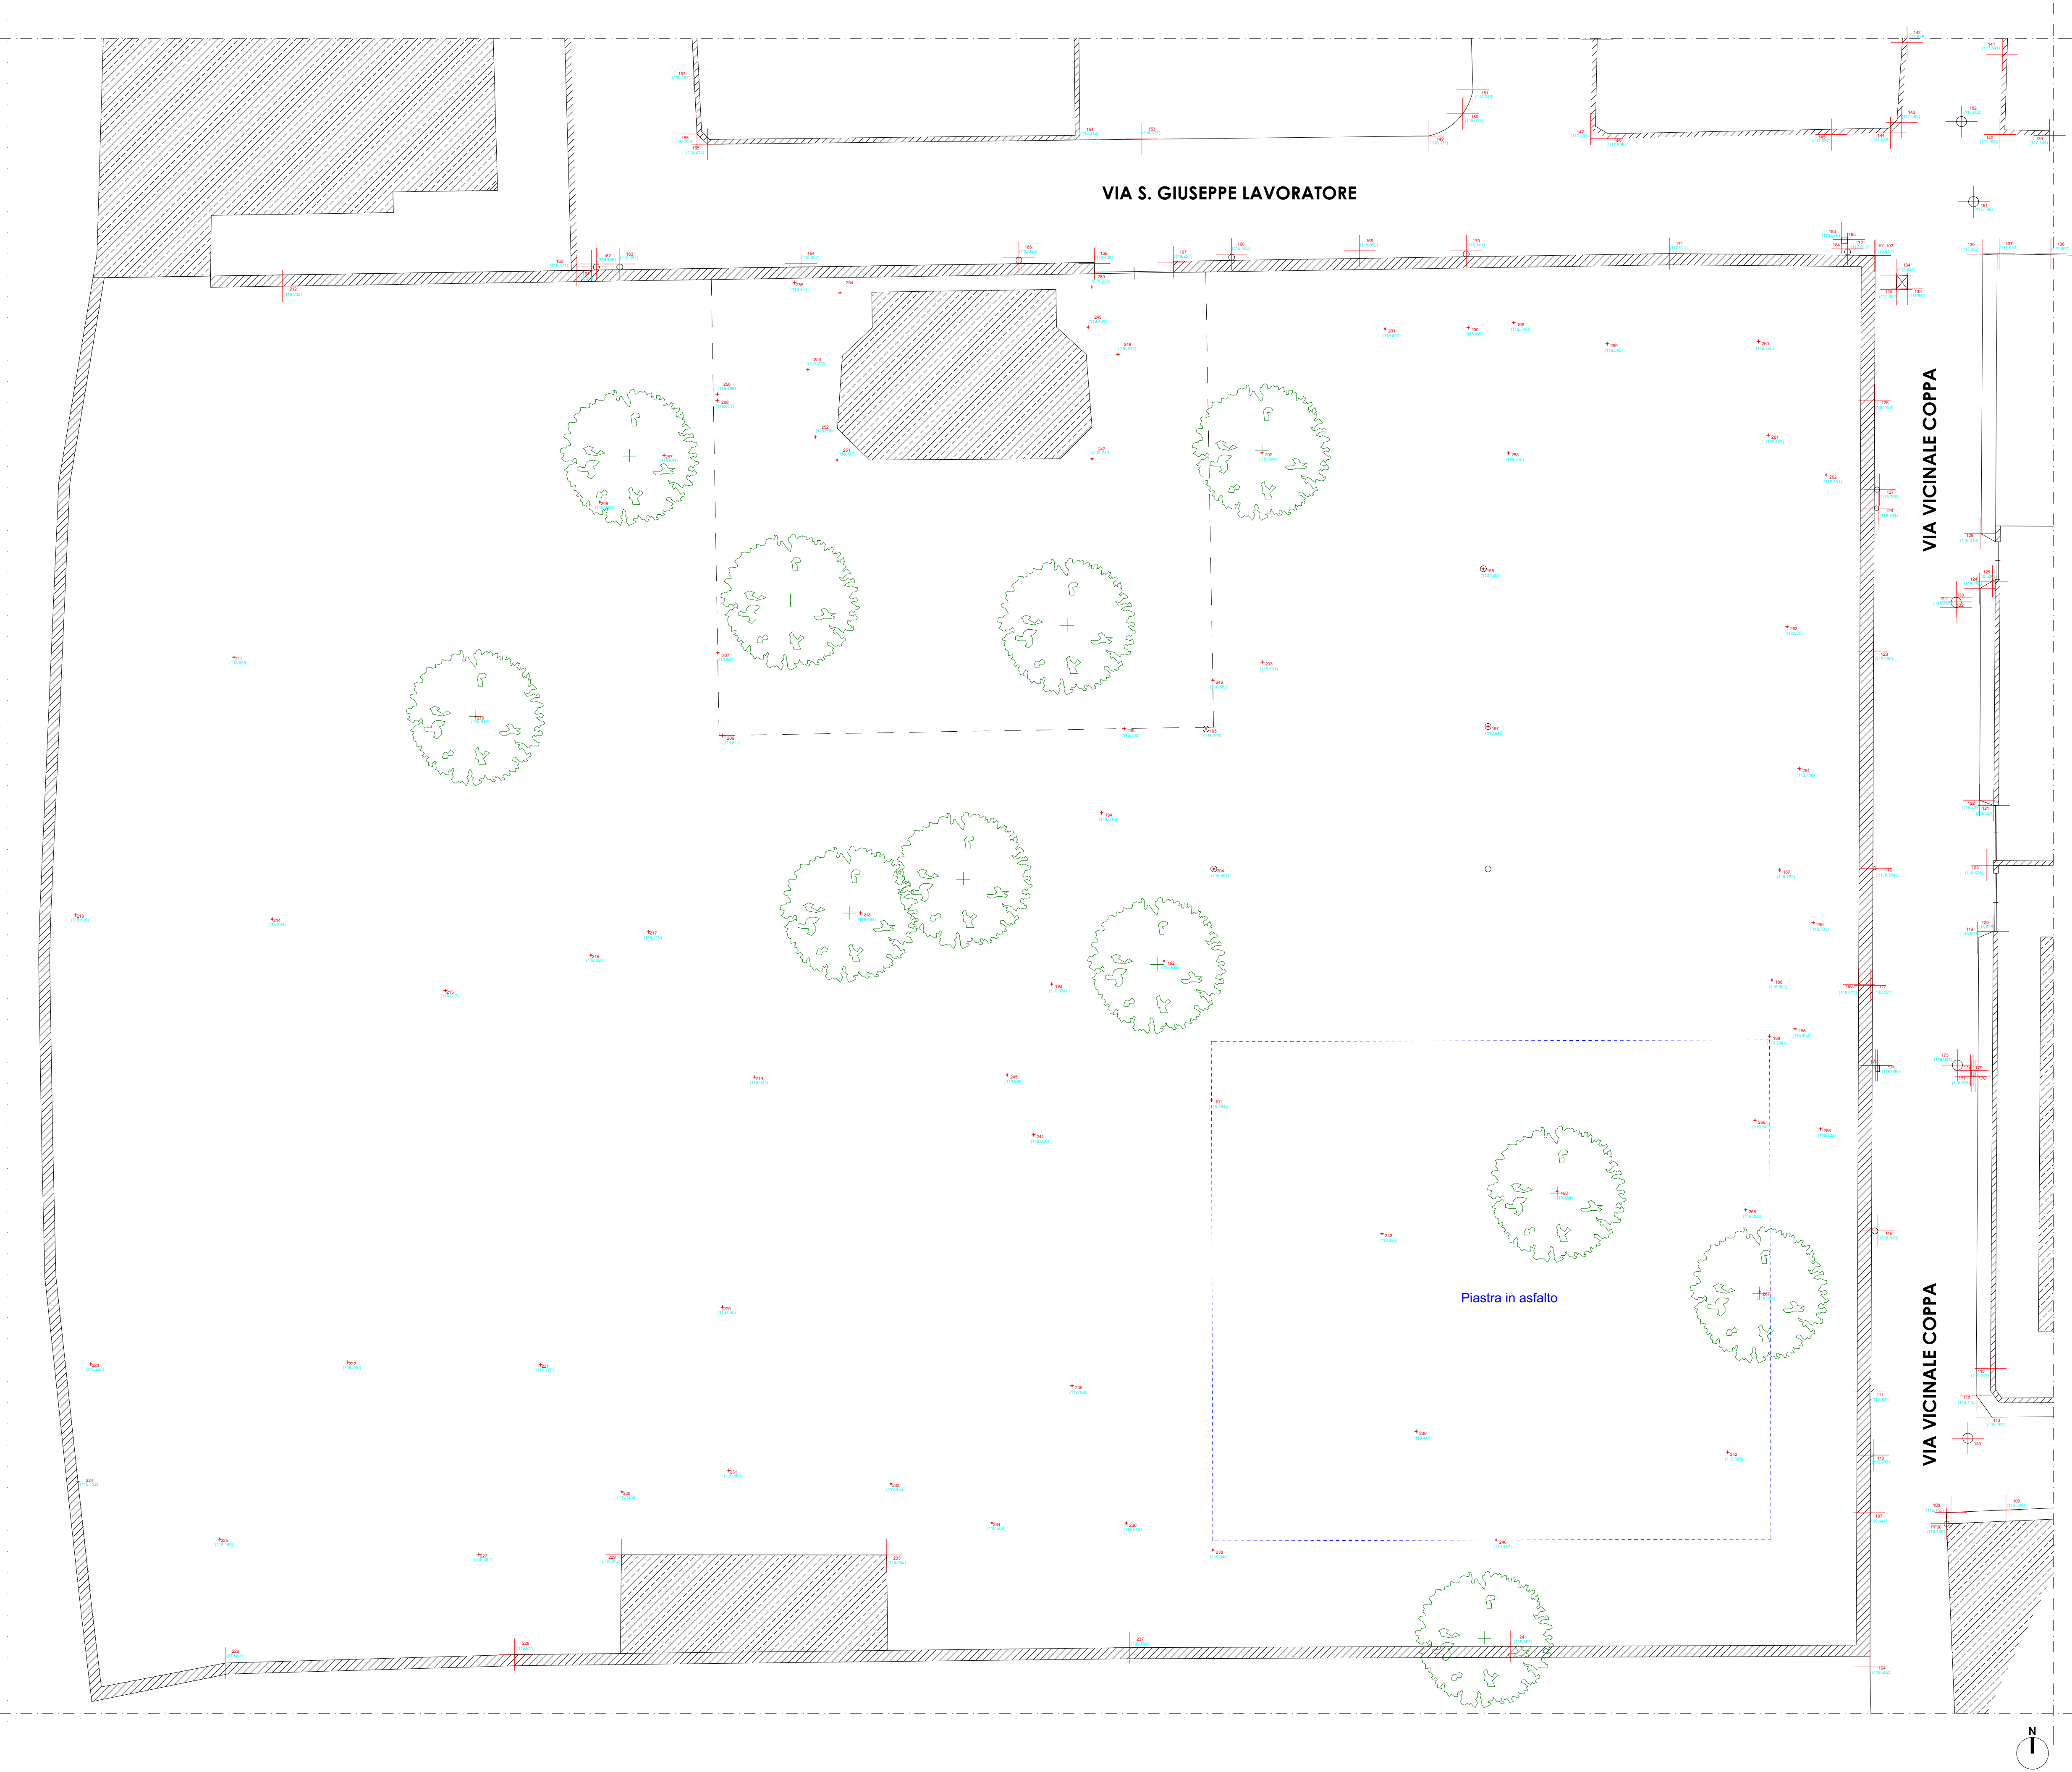


RILIEVO PLANO-ALTIMETRICO-CURVE DI LIVELLO

Scala 1:200

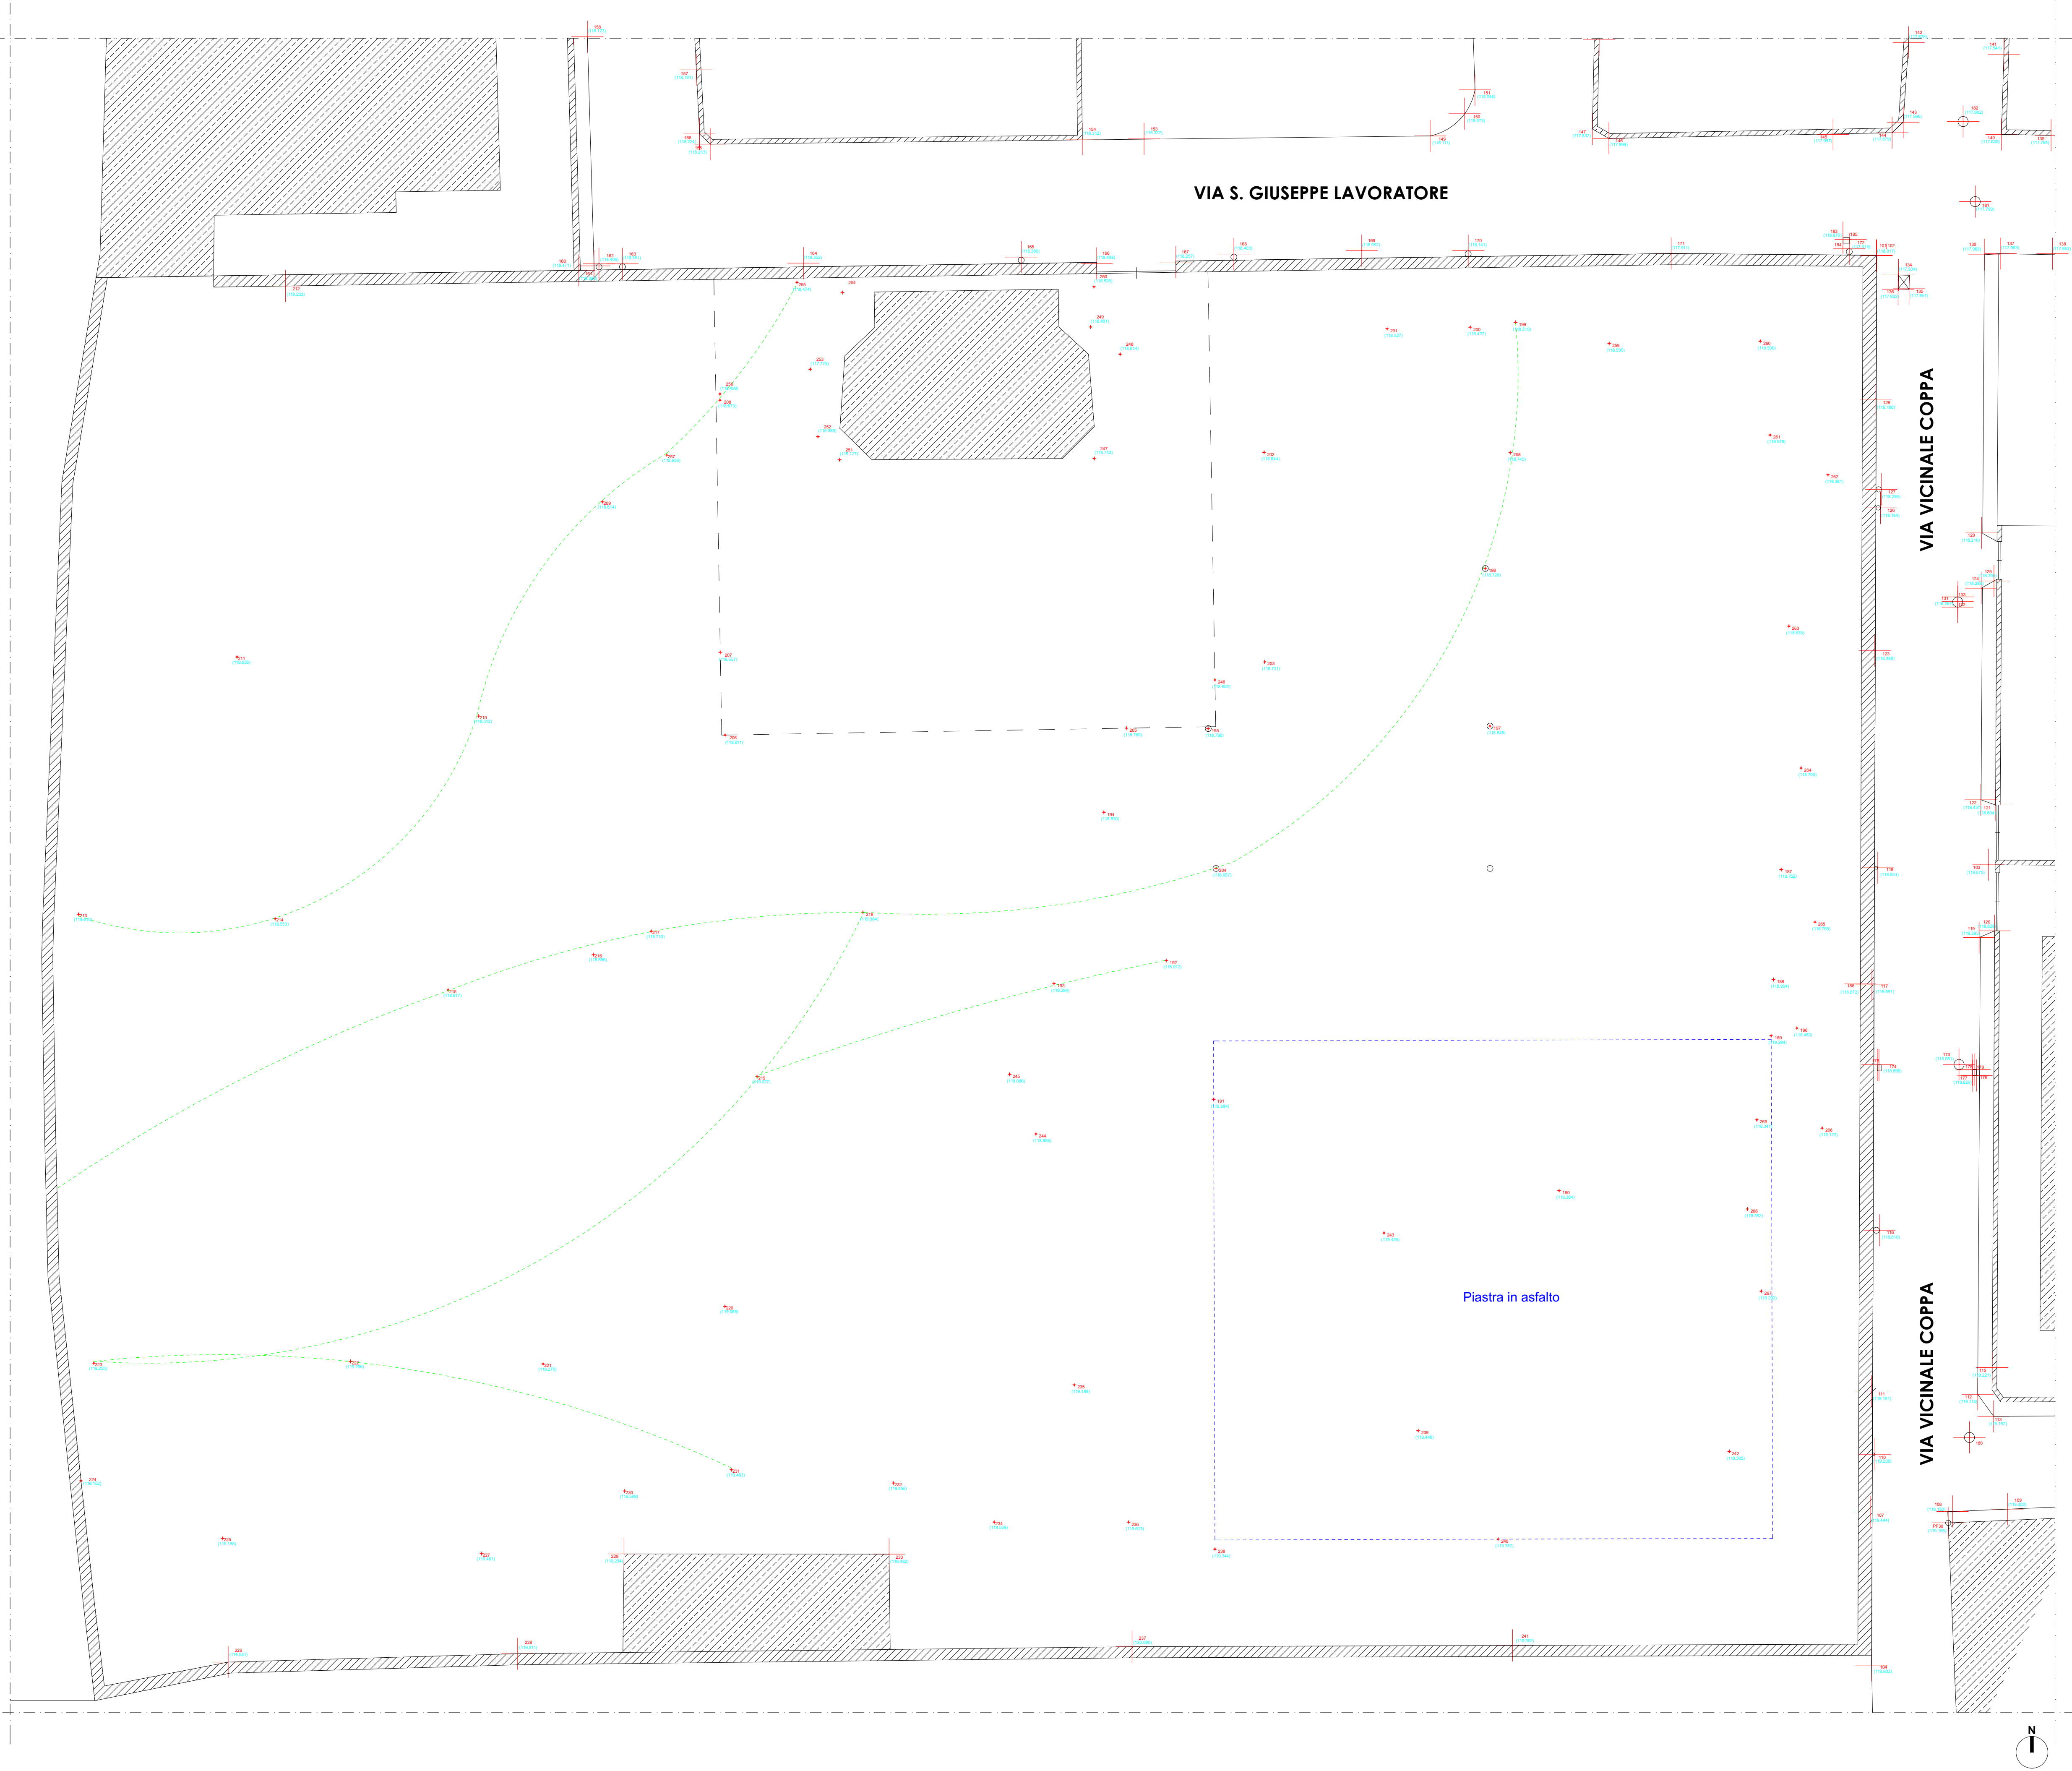

RILIEVO PLANO-ALTIMETRICO-CON UBICAZIONE IMPIANTI

Scala 1:200

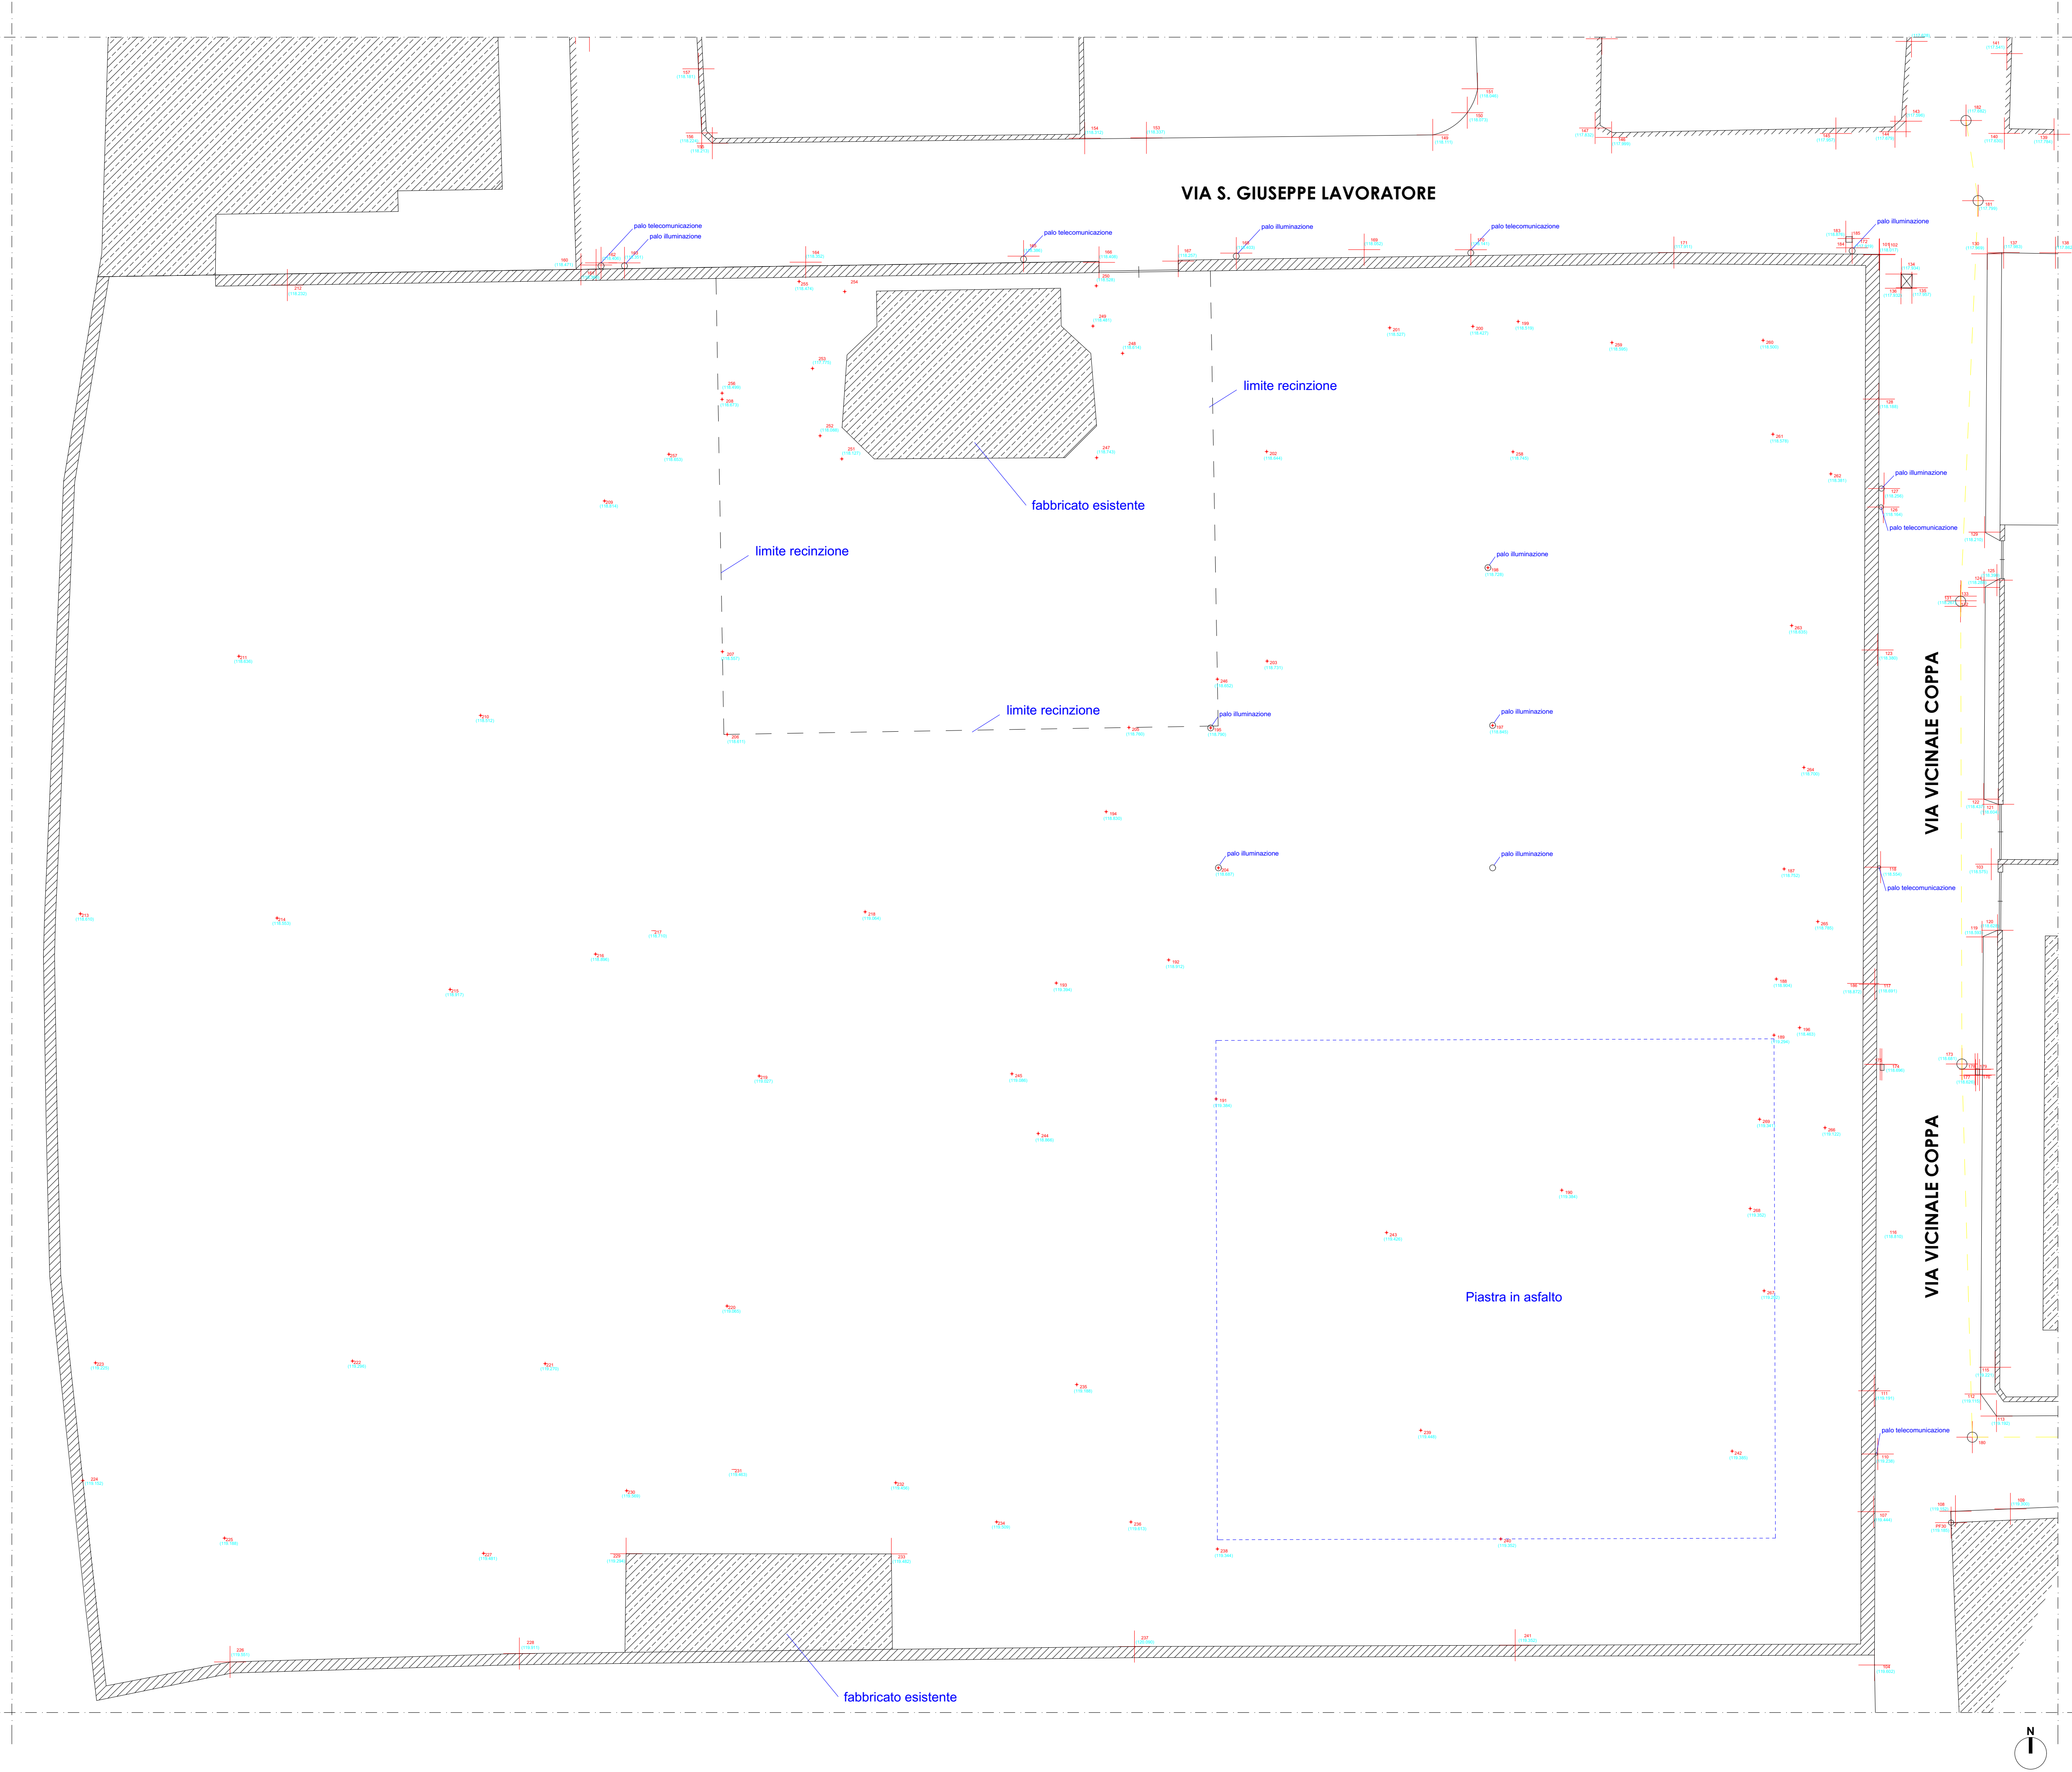

RILIEVO FOTOGRAFICO

