

ELABORATO GRAFICO

Planimetria generale di progetto in scala 1:500
Piante di progetto di progetto in scala 1:100

STUDIO PROGETTAZIONE — PROGETTO ED PATRIMONI TECNICO ECONOMICA — **Revisione:** — **Data:** — **Scala:** 1:500 — **Codice:** EG.GE


ELAB.	**PROGETTISTI**	**RESPONSABILE DEL DI PROGETTO**
Anno 2020	Ufficio Tecnico Comunale	Arch. Giuseppe Ventaglio

PLANIMETRIA GENERALE

Scala 1:500

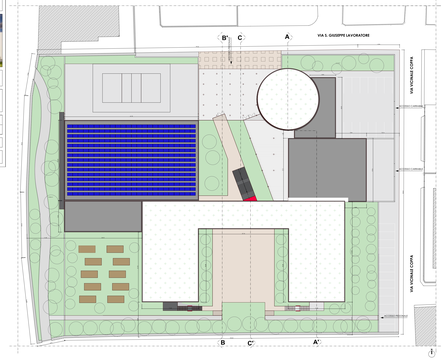

PIANTA PIANO TERRA

Scala 1:100

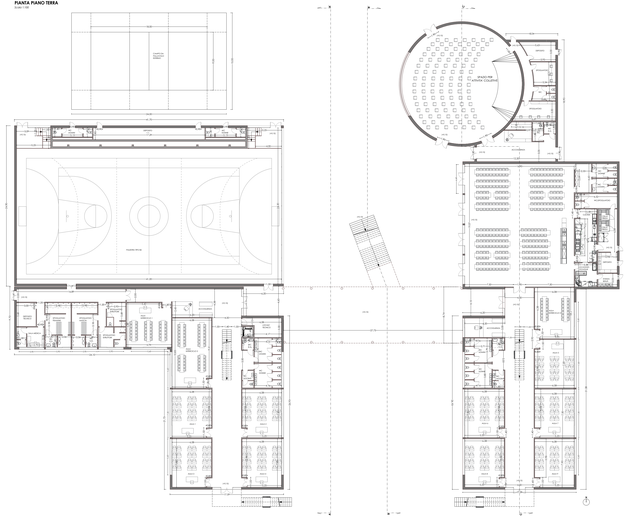
CAMPO DI PALLAVOLO
CAMPO DI PALLACANESTRO
PALESTRA
LINEA COLORE
ARCHIVIO
ARCHIVIO
ARCHIVIO