


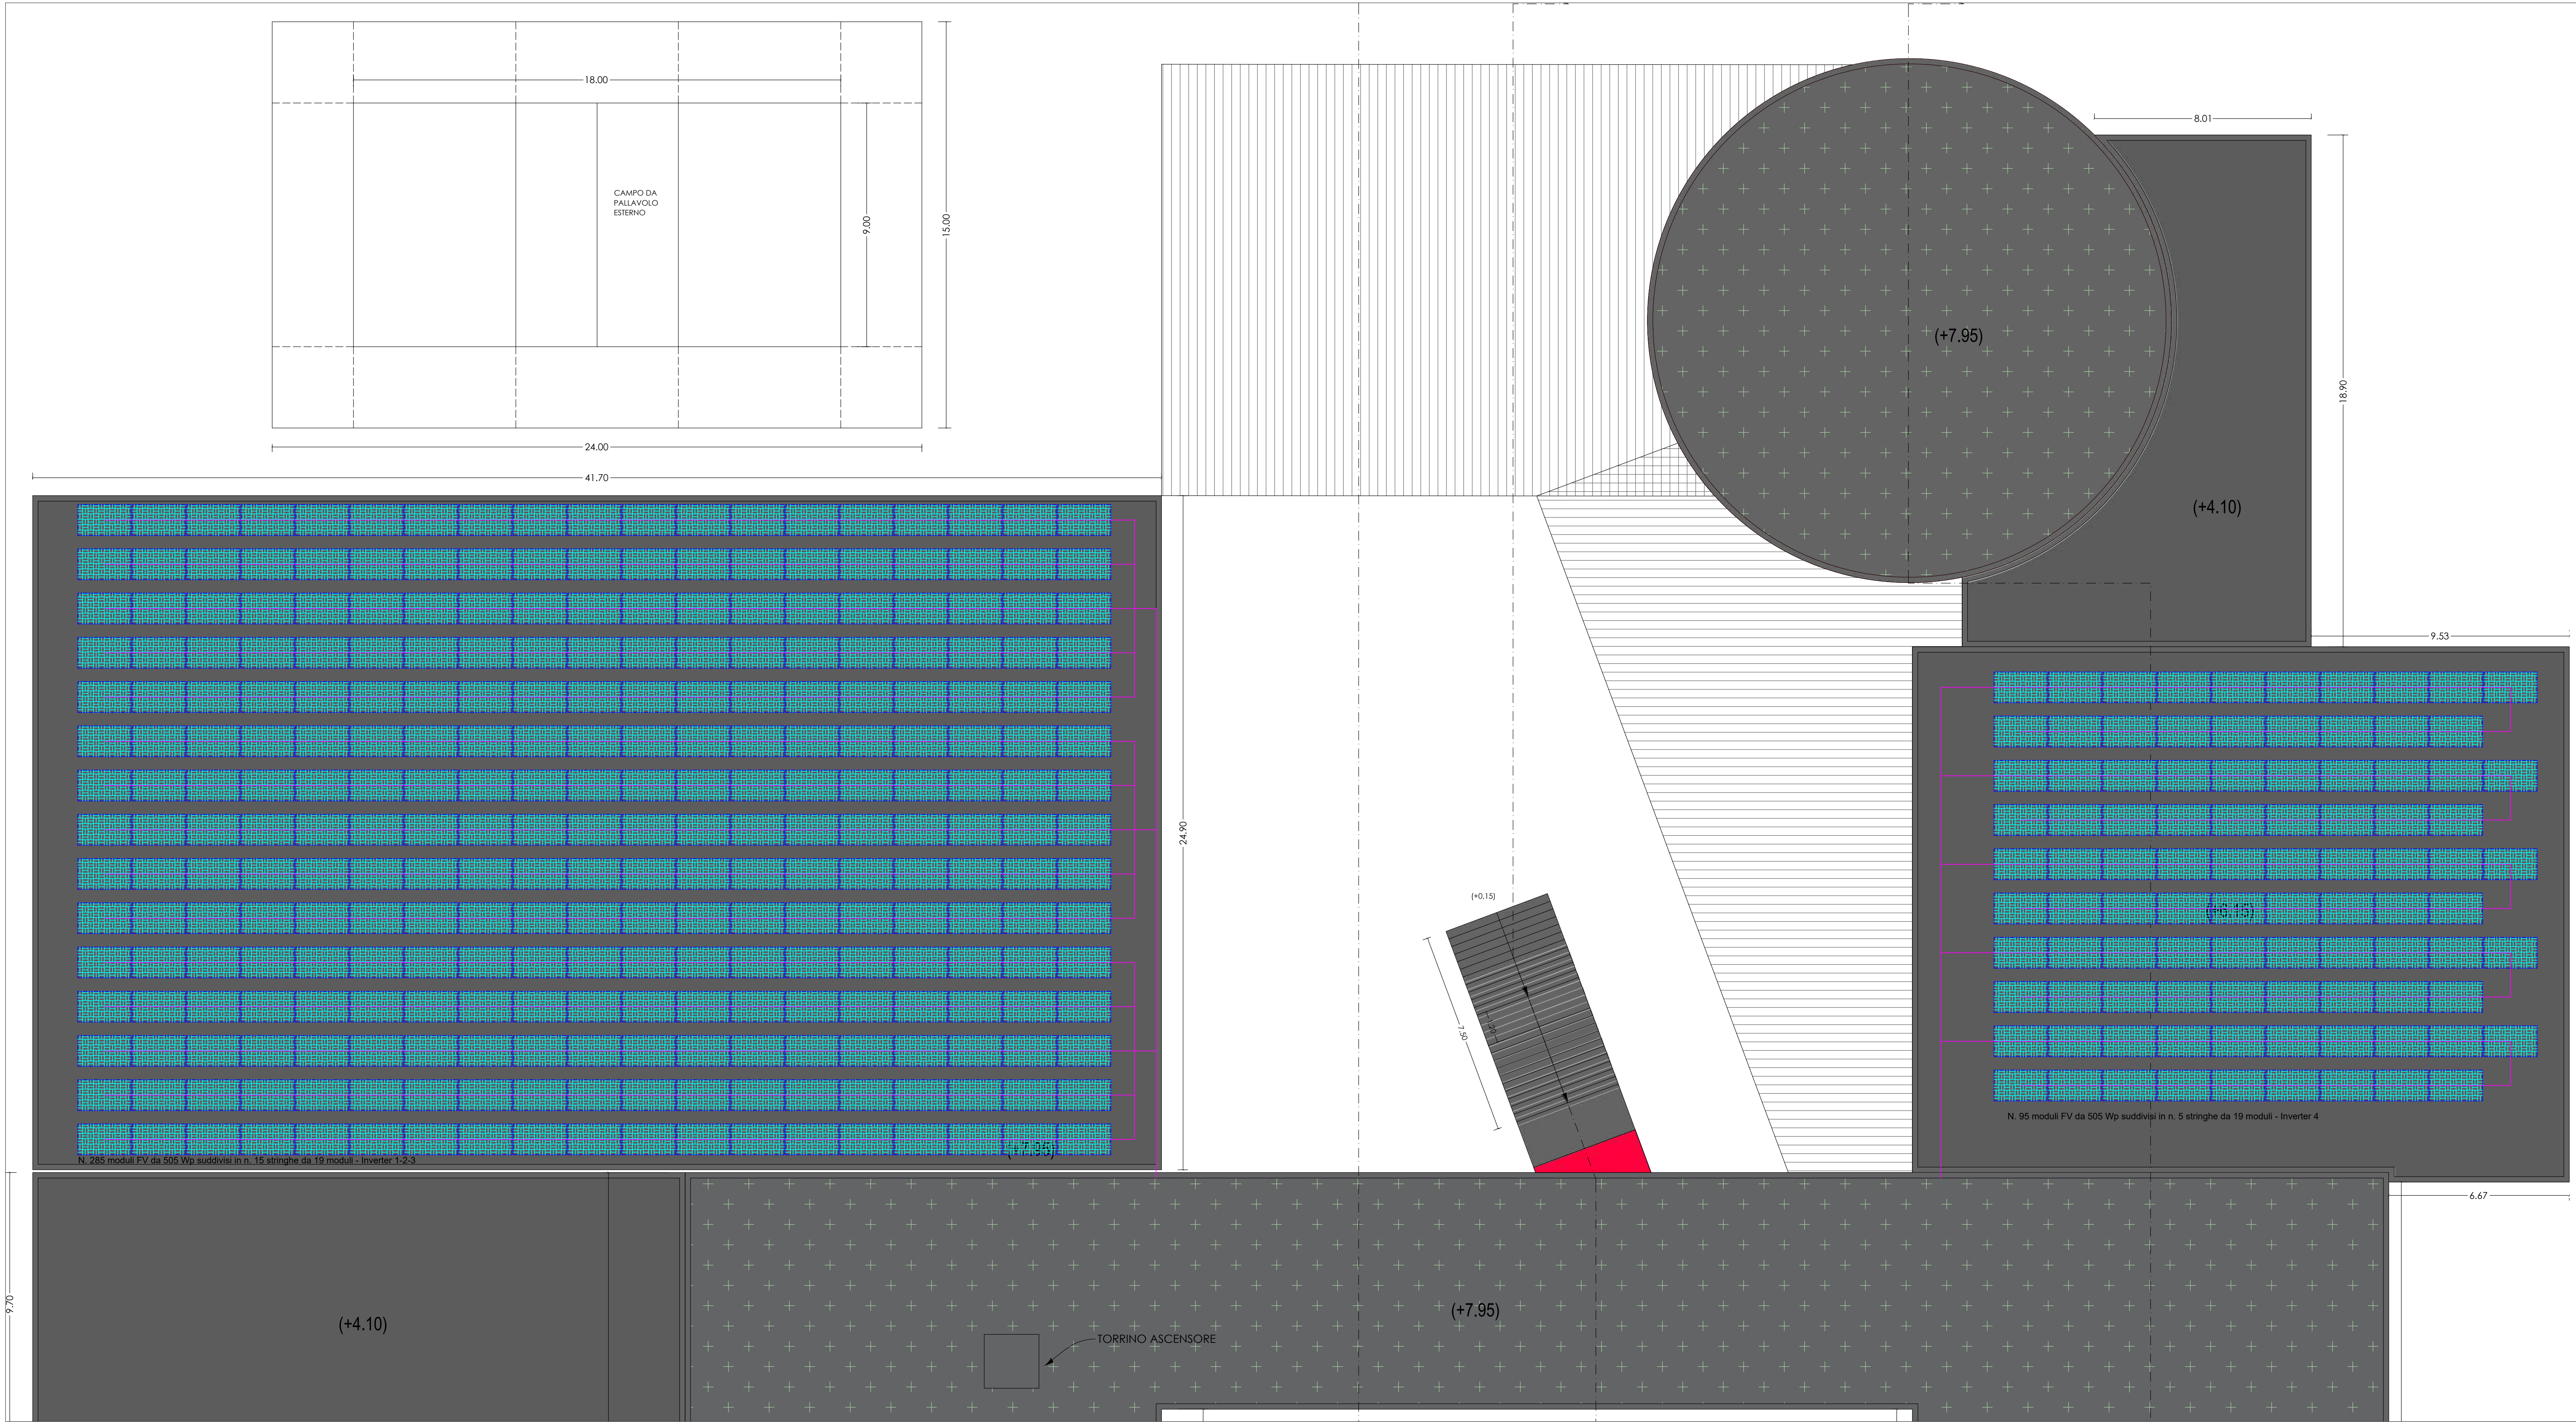


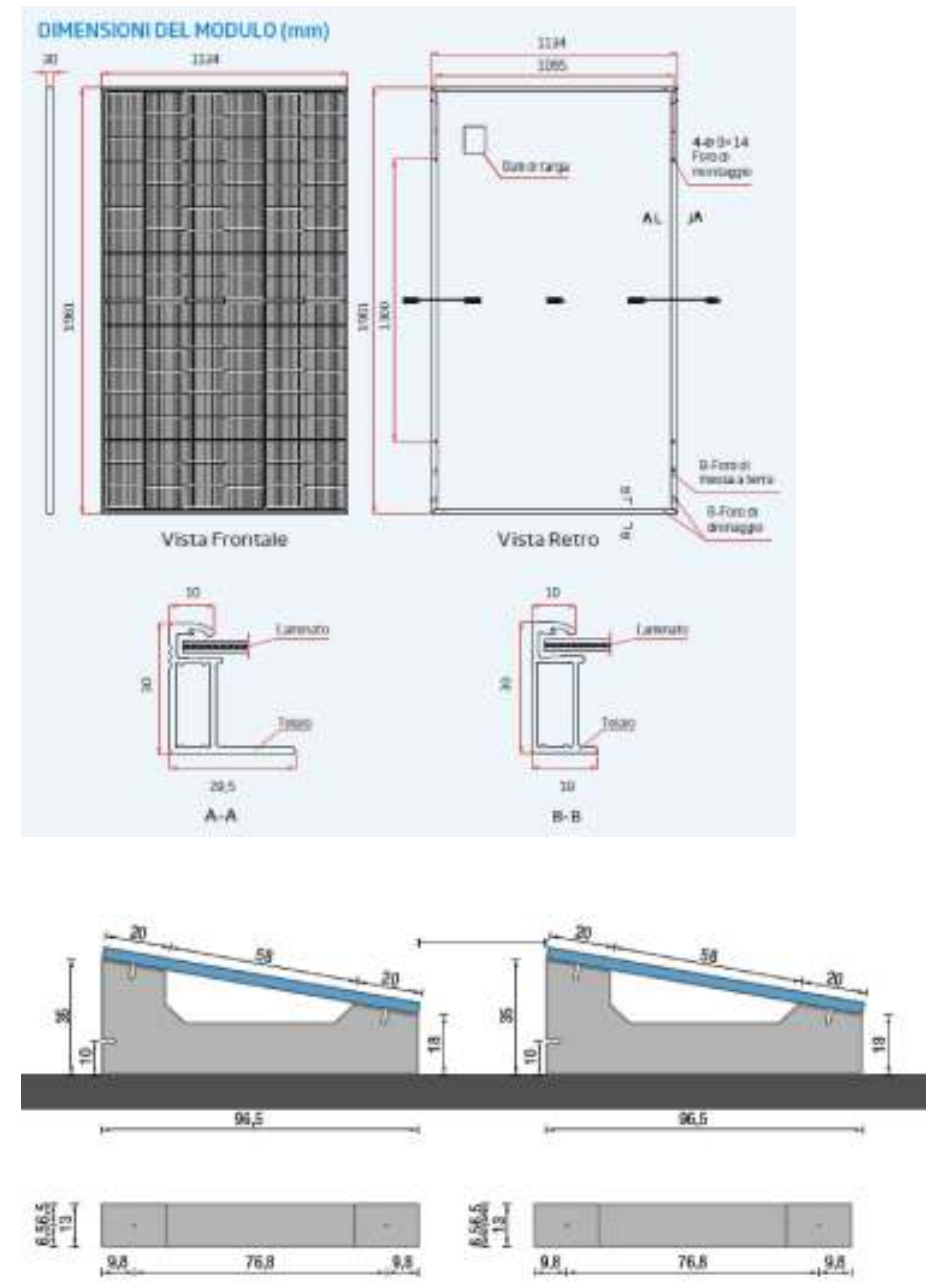


- LEGENDA**
- Modulo fotovoltaico in silicio monocristallino, potenza nominale 505 W
tensione a vuoto 45,8 Vdc - corrente di cortocircuito 13,84 A
tensione MP 38,4 Vdc - corrente MP 13,03 A
dimensioni 2086x134x25 mm - Classe 1 di reazione al fuoco
 - Inverter AC/DC per la connessione alla rete elettrica. Potenza nominale AC 50000 W
tensione 400 V - massima corrente DC in ingresso 36 A - serra trasformatore
grado di protezione IP 65 - interfaccia di comunicazione integrata wireless
 - Quadro di protezione e interfaccia inverter lato corrente alternata
 - Cavo solare H1ZZZ-K in tubazione PVC flessibile - formazione 2x1x4 mmq
 - Cavo multipolare FG160M16 per i collegamenti in corrente alternata, posato in tubo rigido diam. 50 mm
 - Montante discendente da piano copertura a quadro di protezione inverter
 - Pulsante manuale per spegnimento in emergenza

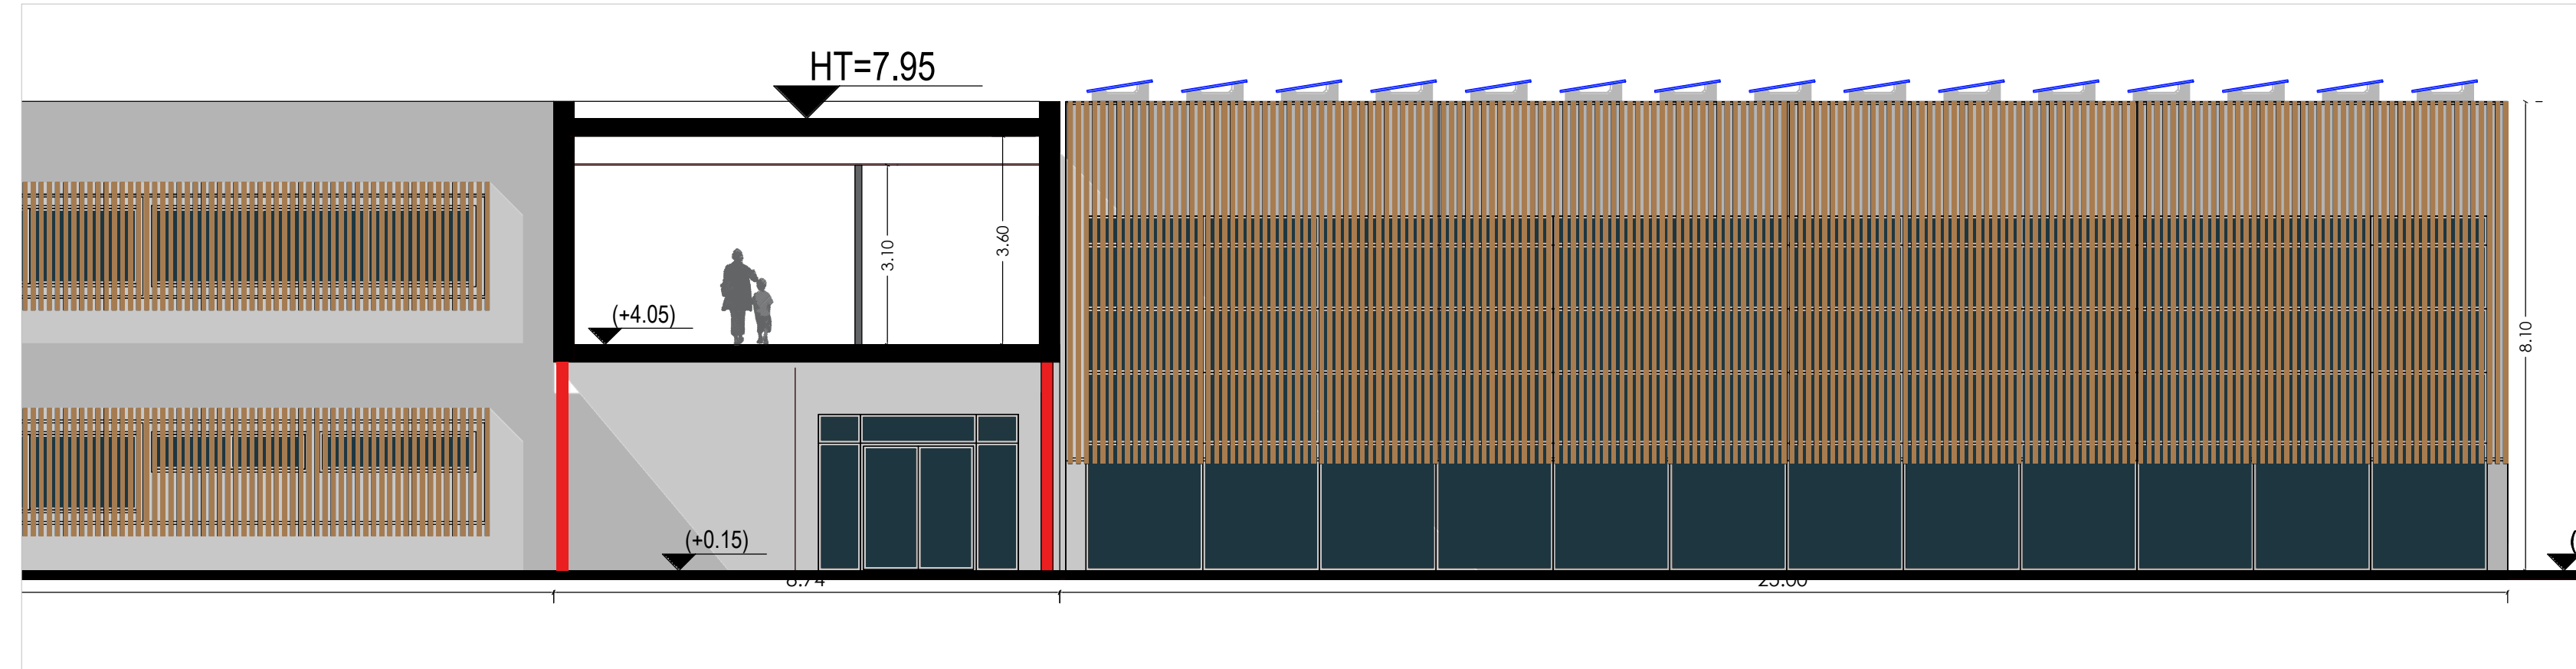

PROSPETTO SUD

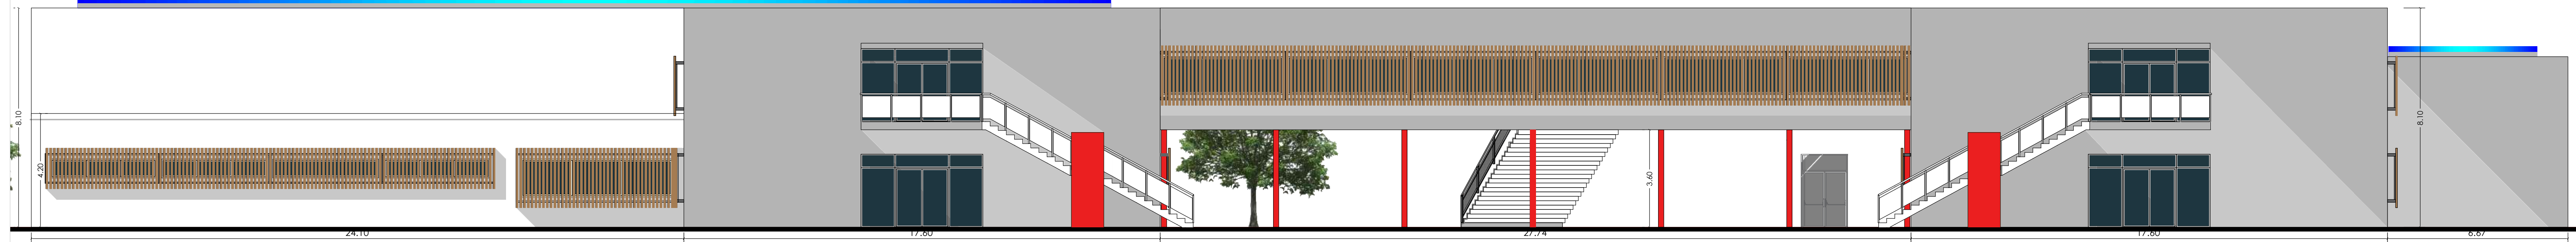

SEZIONE B-B'

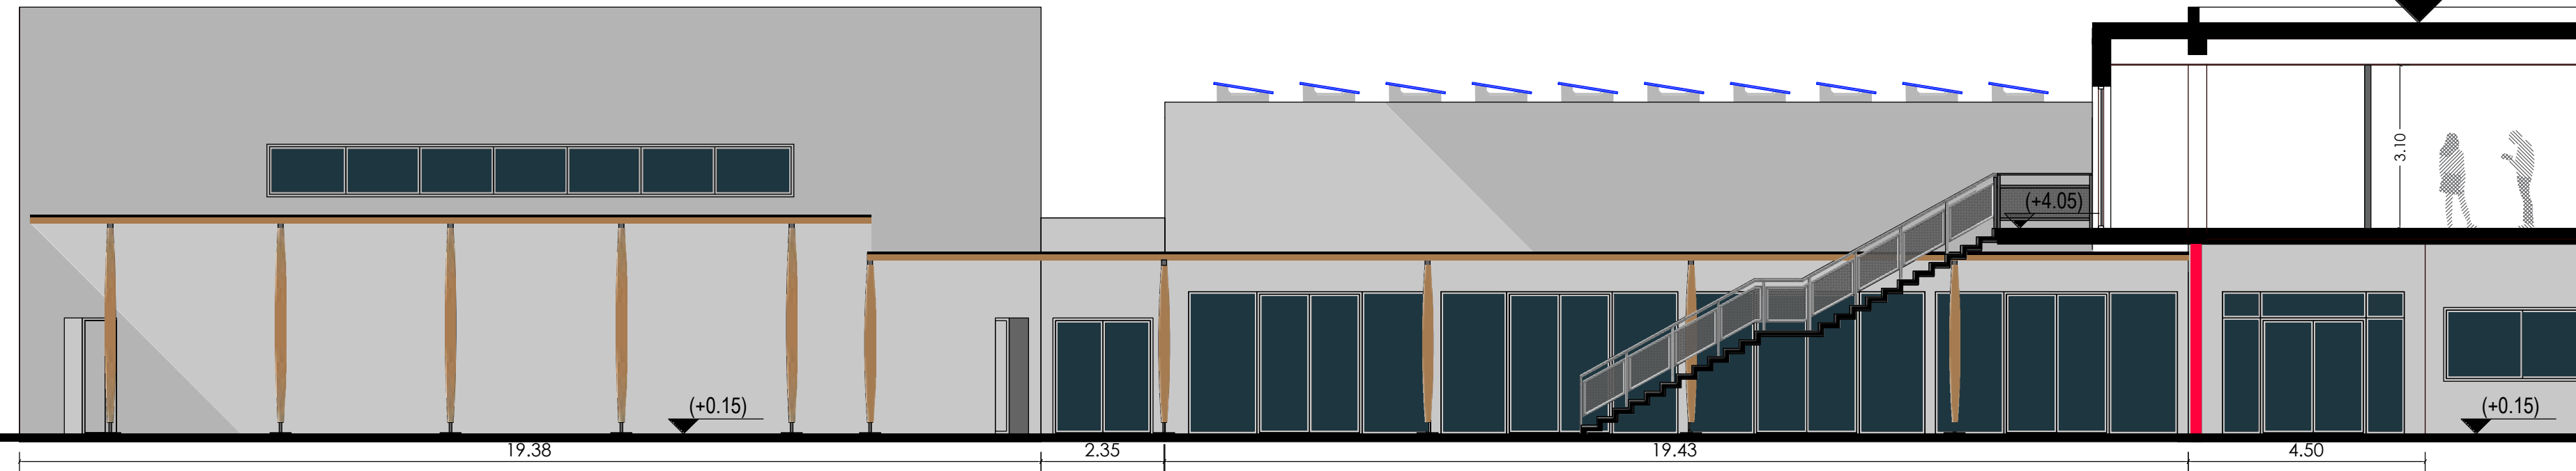

LAVORI DI RICOSTRUZIONE DEL PLESSO SCOLASTICO DI VIA FORNO - "I.C. BASILE DON MILANI" - CUP: J75E23000090009
PR CAMPANIA FESR 2021-2027 - ASSE 2 - OBIETTIVO SPECIFICO 2.1 AZIONE 2.1.3 E OBIETTIVO SPECIFICO 2.4 AZIONE 2.4.4

ELABORATI GRAFICI - Piano copertura: Impianto fotovoltaico

LIVELLO DI PROGETTAZIONE: PROGETTO DI FATIBILITA' TECNICO-ECONOMICA
REVISIONE: DATA: TAVOLA IE-02
SCALA 1:100

COMMITTENTE AMMINISTRAZIONE COMUNALE DI PARETE

DATA: Marzo 2025
PROGETTISTA: Ufficio Tecnico Comunale
RUP: Arch. Giuseppe Miraglia