



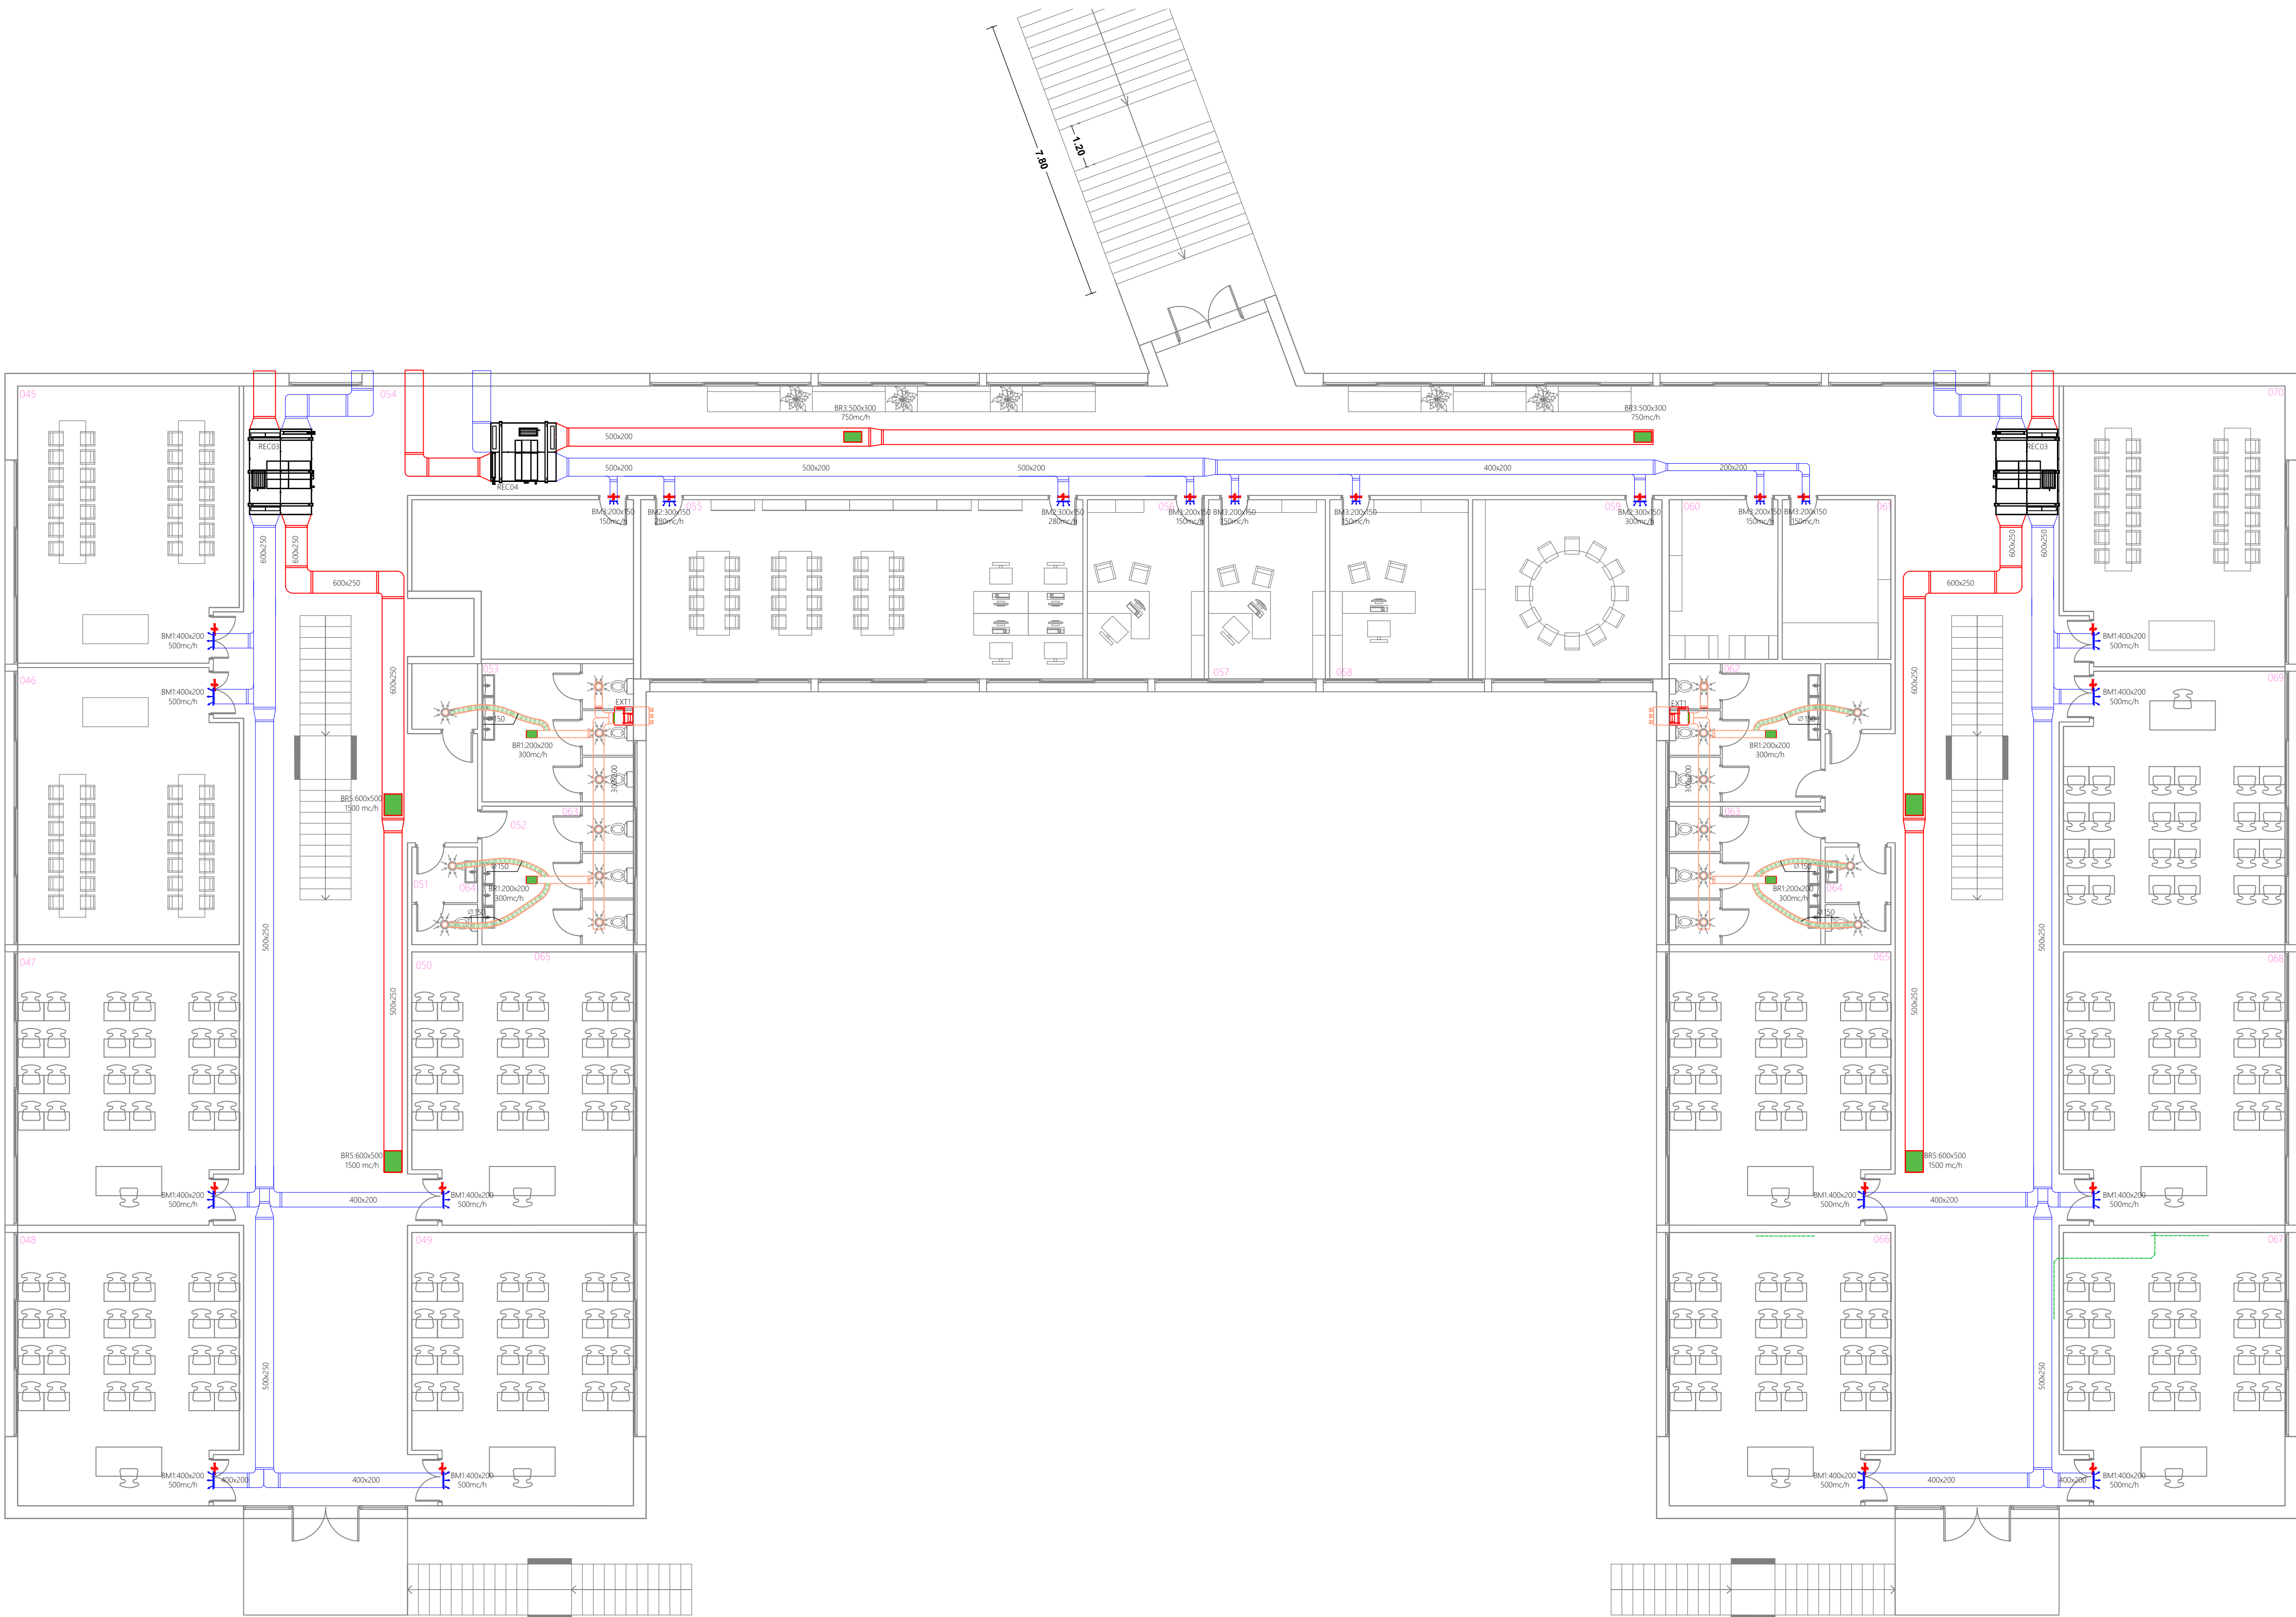

Apparecchi Aeraulici di Diffusione Aria
Diffusore circolare a coni regolabili mediante vite micrometrica e dispositivo di bloccaggio
Materiale: alluminio
Finitura: verniciato colore bianco
Fissaggio: con viti non in vista
Accessori: serranda di taratura a farfalla
Dimensioni nominali:
D1: Ø150mm
D2: Ø200mm

Simbolo Grafico:

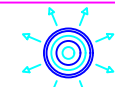

LEGENDA

Apparecchi Aeraulici di Ripresa Aria
Griglia di aspirazione aria ad alette fisse prevista di serranda di taratura a contrasto
Materiale: alluminio estruso
Finitura: Bianco RAL
Passo alette: 25mm
BR1: 200x200mm
BR2: 400x300mm
BR3: 500x300mm
BR4: 300x200mm
BR5: 600x500mm
BR6: 700x1100mm (PASSO 50mm) AUDITORIUM
BR7: 500x400mm

Simbolo Grafico:



LEGENDA

CONDOTTE DI MANDATA E DI RIPRESA IN POLIURETANO
Spessore Lastra Canali interni: 200mm-Rivestimento: 80 Micron
Spessore Lastra Canali esterni: 300mm-Rivestimento: 200 Micron
Canalizzazioni esterne rifinite con guaina protettiva GUM SKYN

Simbolo Grafico:

400x250

LEGENDA

Apparecchi Aeraulici di Diffusione Aria
Diffusore circolare a geometria variabile ad alette in alluminio orientabili singolarmente
Materiale: acciaio
Finitura: verniciato colore bianco RAL 9010
Fissaggio: con viti non in vista
D1: Ø315

Simbolo Grafico:



LEGENDA

Apparecchio aeraulico di Ripresa Aria
Valvola di aspirazione a portata regolabile tramite rotazione del disco
Materiale: acciaio
Finitura: verniciato bianco RAL 9010
Fissaggio: non apparente mediante collare
Esecuzione: DS di aspirazione
Dimensioni nominali: Ø150 mm

Simbolo Grafico:



LEGENDA

Apparecchi Aeraulici di Diffusione Aria
Bocchetta di mandata ad alette orientabili prevista di serranda di taratura a contrasto
Materiale: alluminio estruso
Finitura: anodizzato naturale
Fissaggio: con clips
Passo: 20mm
BM1: 400x200mm
BM2: 300x150mm
BM1: 200x150mm

Simbolo Grafico:



LEGENDA

Griglia di transito per installazione su porta, composta da un telaio contenente le alette e da una controcornice a canocchiale
Materiale: alluminio estruso
Finitura: anodizzato naturale
Fissaggio: con viti in vista
Passo alette: 20 mm
Spessore porta: da 40 mm a 70 mm
Dimensioni: 300x200 mm

Simbolo Grafico:



RECUPERATORE

Unità di recupero di calore a flussi in controcorrente con motore inverter.
REC01: Portata aria: 4000 mc/h - 150 Pa
Dimensioni: 2050x2350xh600mm - Peso: 340 kg
REC02: Portata aria: 3500 mc/h - 150 Pa
Dimensioni: 2050x2350xh600mm - Peso: 340 kg
REC03: Portata aria: 3000 mc/h - 150 Pa
Dimensioni: 2350x1700xh600mm - Peso: 287 kg
REC04: Portata aria: 1500 mc/h - 150 Pa
Dimensioni: 1800x1100xh460mm - Peso: 160 kg

LEGENDA

Ventilatore cassonato a bassa rumorosità con elettroventilatore centrifugo a doppia aspirazione
Dotato di regolatore di velocità
EXT1 - Portata: 1000mc/h - 100Pa - 230/1pH/50Hz
EXT2 - Portata: 500mc/h - 100Pa - 230/1pH/50Hz

Simbolo Grafico:



LAVORI DI RICOSTRUZIONE DEL PLESSO SCOLASTICO DI VIA FORNO - "I.C. BASILE DON MILANI" - CUP: J75E23000090009

PR CAMPANIA FESR 2021-2027 - ASSE 2 - OBIETTIVO SPECIFICO 2.1 AZIONE 2.1.3 E OBIETTIVO SPECIFICO 2.4 AZIONE 2.4.4

ELABORATI GRAFICI

PROGETTO IMPIANTO DI RICAMBIO ARIA
-Distribuzione canali

LIVELLO DI PROGETTAZIONE:	PROGETTO DI FATTIBILITA' TECNICO ECONOMICA	TAVOLA
REVISIONE:	DATA:	IM-06
		SCALA
		1:100

COMMITTENTE	AMMINISTRAZIONE COMUNALE DI PARETE
-------------	------------------------------------

DATA	PROGETTISTA	RESPONSABILE UNICO DEL PROGETTO
Marzo 2025	Ufficio Tecnico Comunale	Arch. Giuseppe Miraglia