


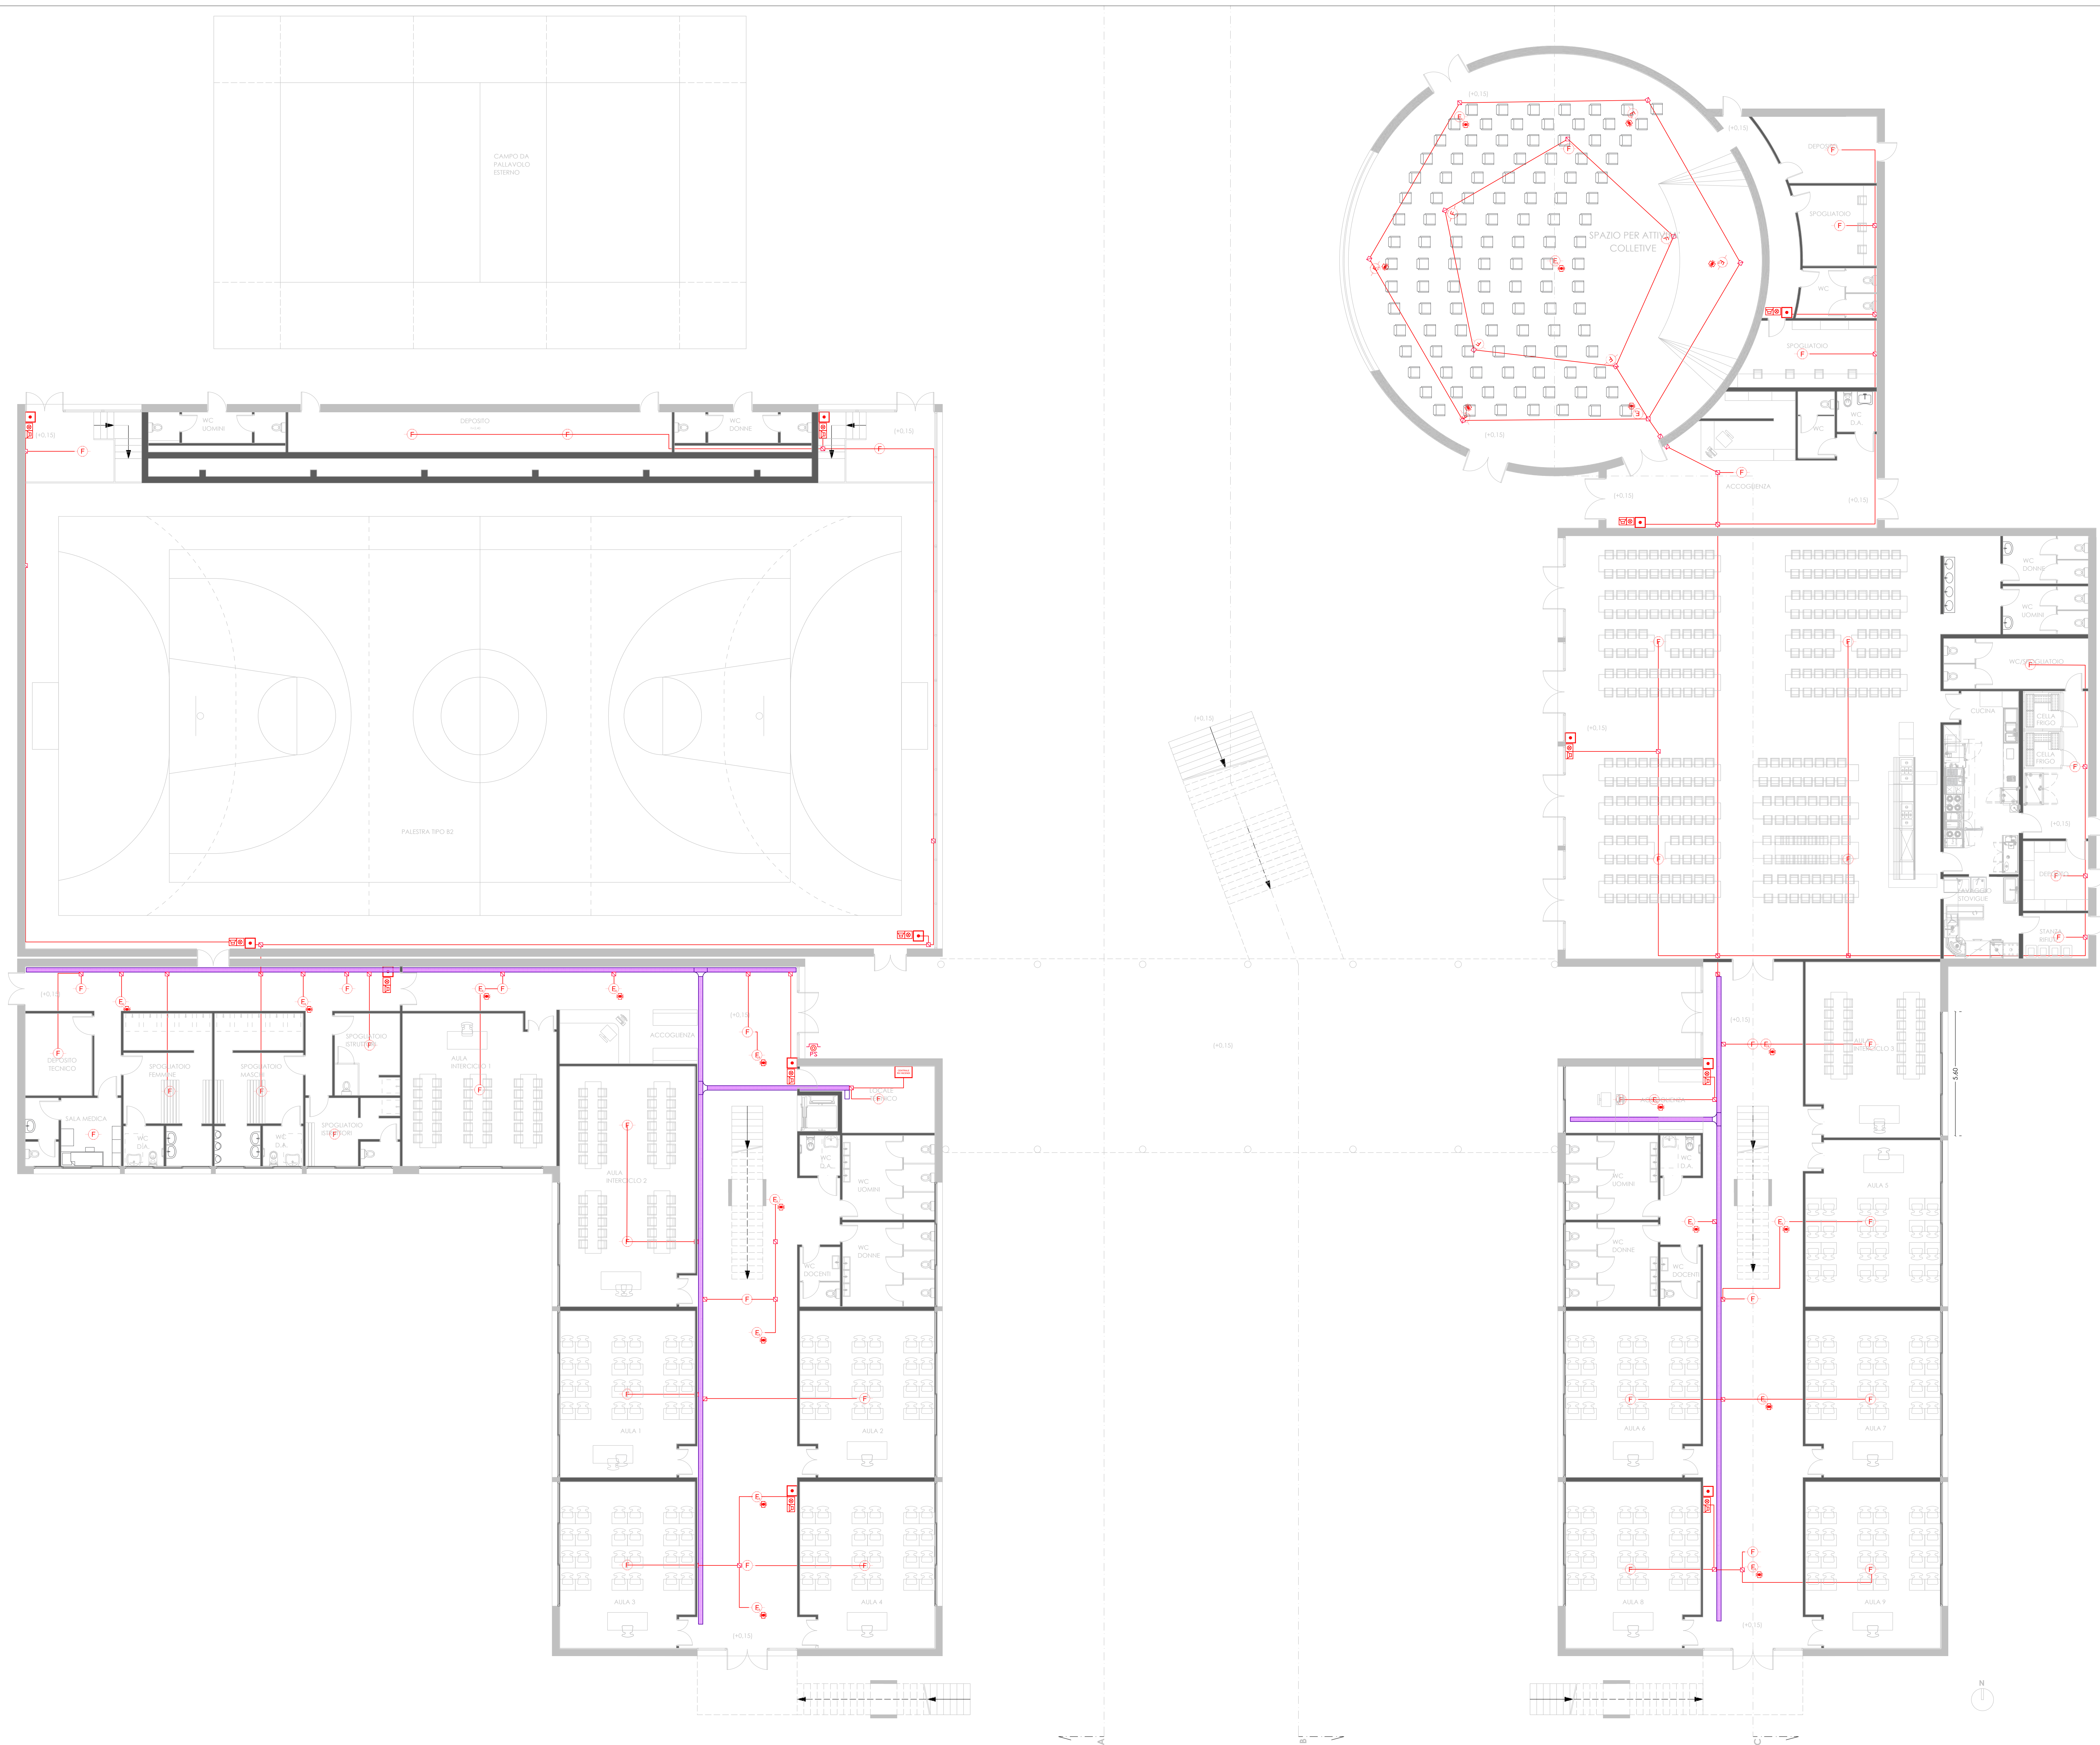

LEGENDA

IMPIANTO RILEVAZIONE FUMI

- | | |
|---|--|
|  | Rilevatore Fumi purtante, indicatore, con isolatore |
|  | Rilevatore Fumi purtante interno al controsoffitto (con pannello ottico a LED rosso esterno al controsoffitto) |
|  | Rilevatore ottico lineare di fumo a barriera |
|  | Pulsante manuale allarme incendi, autorichiusabile, con isolatore |
|  | Pannello obbligatorio segnalazione incendi/allarme evacuazione automatizzato e autorichiusabile |
|  | Centrale allarme impianto rilevazione incendi |
|  | Cavo rilevazione incendi (1 coppia 1 mm schermata e twisted, EN50260-IEC 60333) in tubo rigido diam. 20 mm |
|  | Pulsante Sgancio alimentazione elettrica |
|  | Passerella a traversini in acciaio zincato, da [200x100] mm |
|  | Passerella metallica a filo dim. [200x75] mm |
|  | Tubazione ascendente sottobacca |



LAVORI DI RICOSTRUZIONE DEL PLESSO SCOLASTICO DI VIA FORNO - "I.C. BASILE DON MILANI" - CUP: J75E23000090009
PR CAMPANIA FESR 2021-2027 - ASSE 2 - OBIETTIVO SPECIFICO 2.1 AZIONE 2.1.3 E OBIETTIVO SPECIFICO 2.4 AZIONE 2.4.4

ELABORATI GRAFICI -Piano terra: Rivelazione incendi

LIVELLO DI PROGETTAZIONE:		TAVOLA
PROGETTO DI FATTIBILITA' TECNICO-ECONOMICA		(SP-01)
REVISIONE:	DATA:	SCALA
		1:100

COMMITTENTE	AMMINISTRAZIONE COMUNALE DI PARETE
-------------	------------------------------------

DATA	PROGETTISTA	RUP
Marzo 2025	Ufficio Tecnico Comunale	Arch. Giuseppe Miraglia