


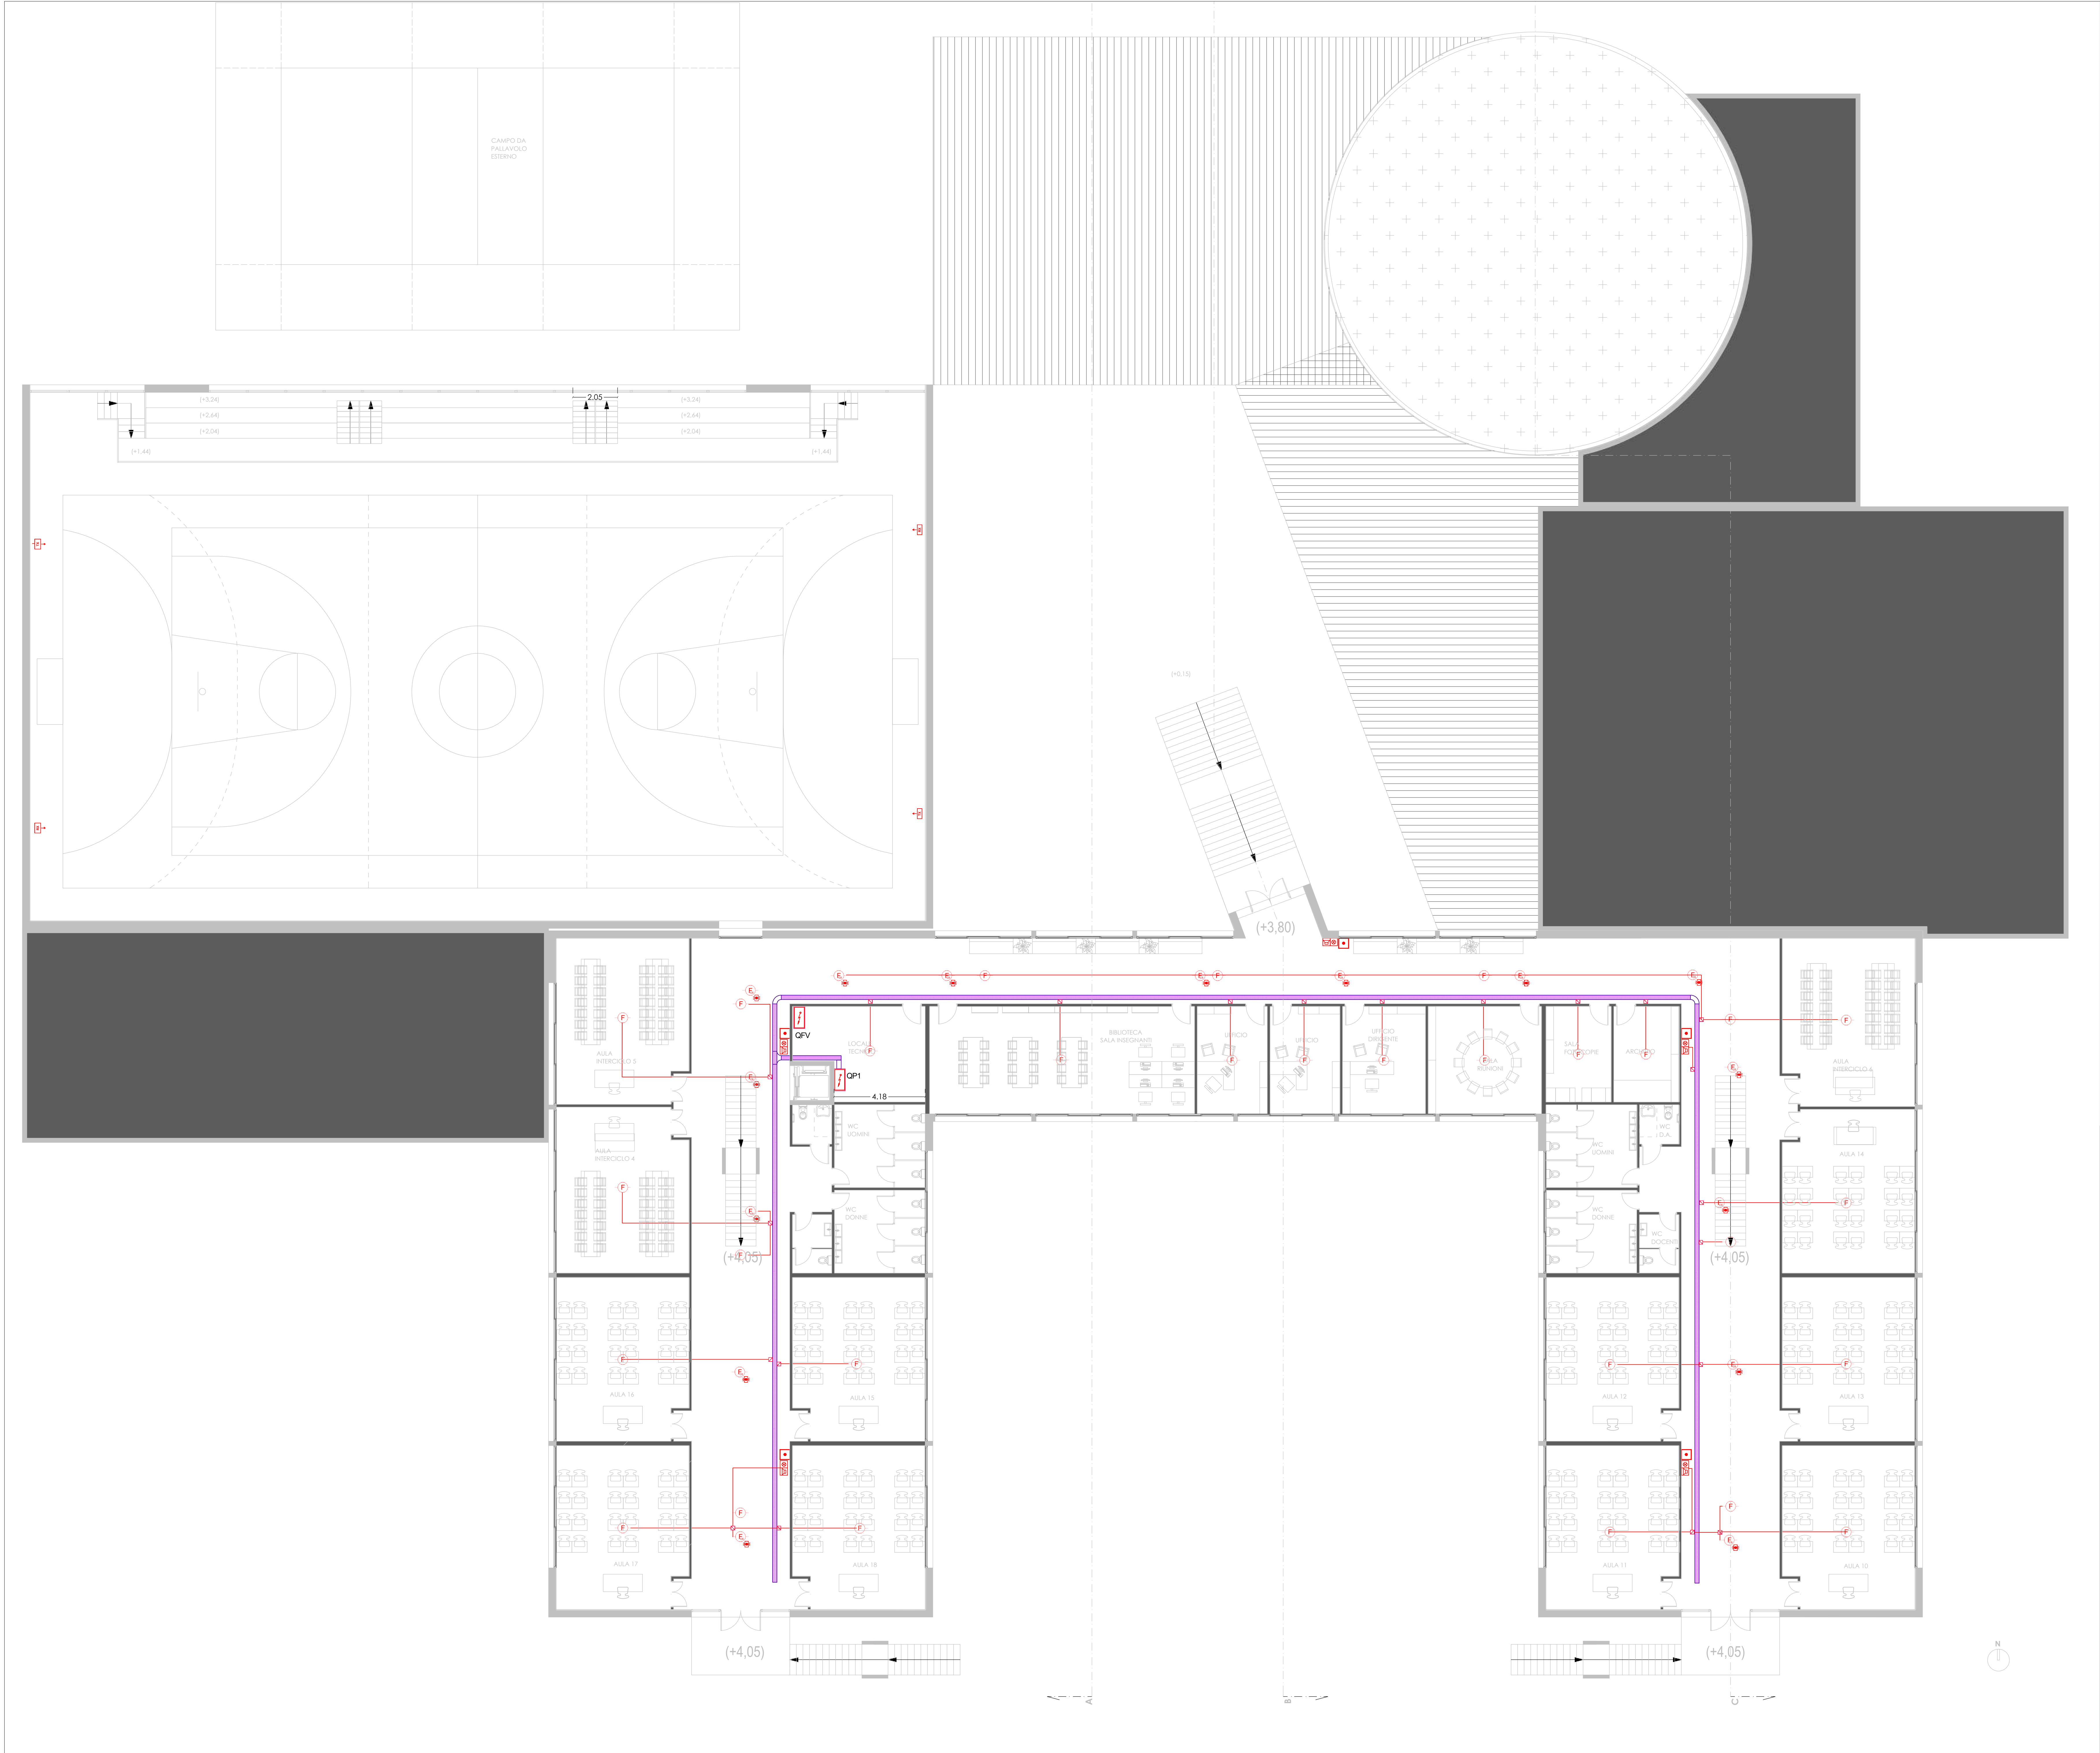

LEGENDA

IMPIANTO RILEVAZIONE FUMI

F

Rilevatore Fumi puntiforme, indirizzato, con isolatore

E

Rilevatore Fumi puntiforme interno al controsoffitto (con ripetitore ottico a LED rosso esterno al controsoffitto)

F

Rilevatore ottico lineare di fumo a barriera

E

Pulsante manuale allarme incendio, autoindirizzato, con isolatore

C

Pannello ottico/visuale segnalazione incendio/allarme evacuazione autoalimentato e autoindirizzato

C

Centrale analogica impianto rilevazione incendi

Cavo rilevazione incendi (1 coppia 1 mmq schermata e twistata, EN50200 IEC 60331) in tubo rigido diam. 20 mm

Pulsante Sgarzo alimentazione elettrica

Passerella a traversini in acciaio zincato dim. [200x100] mm

Passerella metalica a filo dim. [200x75] mm

Tubazione ascendente sottostacchi

Unione Europea

REPUBBLICA ITALIANA

REGIONE CAMPANIA

MUNICIPIO DI PARETE

FESR 2014-2020

MINISTERO DELL'ISTRUZIONE, DELL'UNIVERSITÀ E DEI RICERCHE

LAVORI DI RICOSTRUZIONE DEL PLESSO SCOLASTICO DI VIA FORNO - "I.C. BASILE DON MILANI" - CUP: J75E23000090009

PR CAMPANIA FESR 2021-2027 - ASSE 2 - OBIETTIVO SPECIFICO 2.1 AZIONE 2.1.3 E OBIETTIVO SPECIFICO 2.4 AZIONE 2.4.4

ELABORATI GRAFICI

-Piano primo: Rivelazione incendi

LIVELLO DI PROGETTAZIONE:

PROGETTO DI FATTIBILITA' TECNICO-ECONOMICA

REVISIONE:

DATA:

TAVOLA

ISP-02

SCALA

1:100

COMMITTENTE

AMMINISTRAZIONE COMUNALE DI PARETE

DATA

Marzo 2025

PROGETTISTA

Ufficio Tecnico Comunale

RUP

Arch. Giuseppe Miraglia