


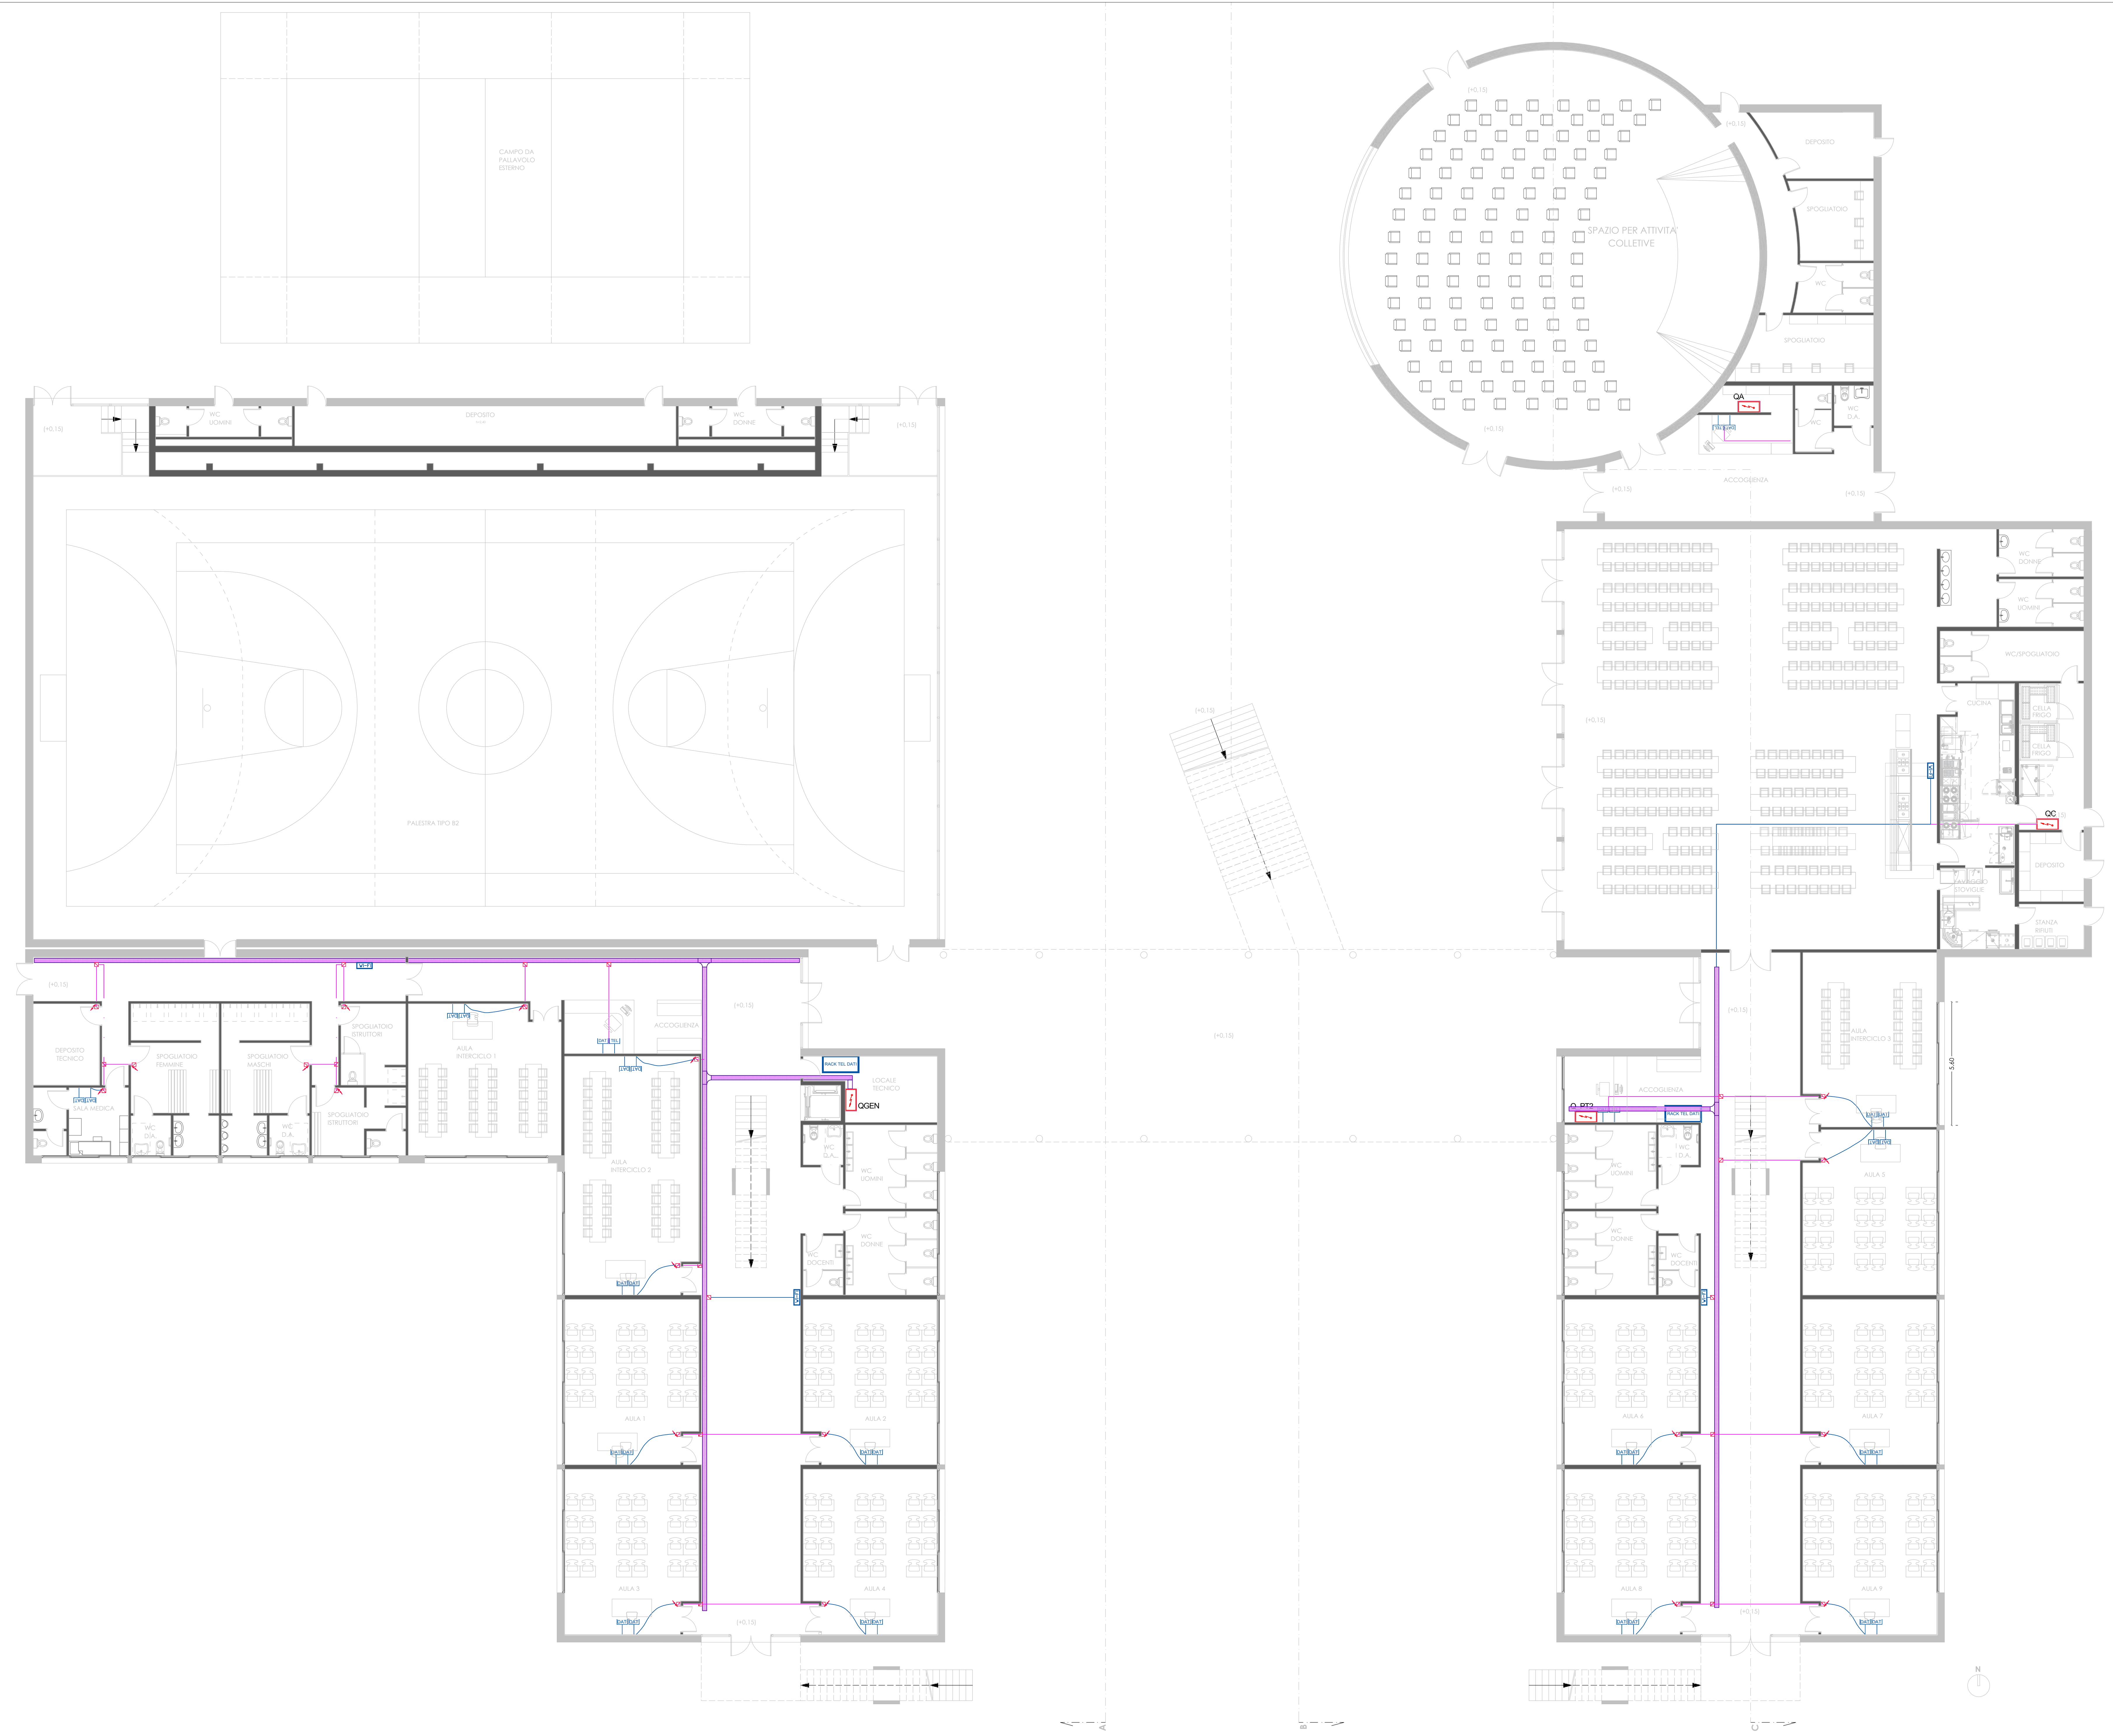

LEGENDA CABLAGGIO STRUTTURATO

Quadro Elettrico

N. 2 prese modulari tipo RJ45 cat. 6a per impianto trasmissione forni(su IP) / dati

N. 2 prese modulari tipo RJ45 cat. 6a per impianto di trasmissione dati

Access Point Wi-Fi

Cassette di derivazione da incasso in tecnopolimero

Grado di protezione minimo IP40

Dimensioni minime 100x100x50 mm

Cavo UTP cat. 6a in tubo flessibile sotto traccia o sotto pavimento

RACK cablaggio strutturato

Tubazione ascendente sotto traccia

Unione Europea

REPUBBLICA ITALIANA

REGIONE CAMPANIA

MUNICIPIO DI PARETE

FESR 2014-2020

MINISTERO DELL'ISTRUZIONE

LAVORI DI RICOSTRUZIONE DEL PLESSO SCOLASTICO DI VIA FORNO - "I.C. BASILE DON MILANI" - CUP: J75E23000090009

PR CAMPANIA FESR 2021-2027 - ASSE 2 - OBIETTIVO SPECIFICO 2.1 AZIONE 2.1.3 E OBIETTIVO SPECIFICO 2.4 AZIONE 2.4.4

ELABORATI GRAFICI

-Piano terra: Cablaggio strutturato

LIVELLO DI PROGETTAZIONE:

PROGETTO DI FATIBILITA' TECNICO-ECONOMICA

TAVOLA

ISP-03

REVISIONE:

DATA:

SCALA

1:100

COMMITTENTE

AMMINISTRAZIONE COMUNALE DI PARETE

DATA

Marzo 2025

PROGETTISTA

Ufficio Tecnico Comunale

RUP

Arch. Giuseppe Miraglia