

LAVORI DI RICOSTRUZIONE DEL PLESSO SCOLASTICO DI VIA FORNO - "I.C. BASILE DON MILANI" - CUP: J75E2300090009

PR CAMPANIA FESR 2021-2027 - ASSE 2 - OBIETTIVO SPECIFICO 2.1 AZIONE 2.1.3 E OBIETTIVO SPECIFICO 2.4 AZIONE 2.4.4

ELABORATI GRATI


-Pianta impalcato quota 0.00 m

LIVELLO DI PROGETTAZIONE:		TAVOLA
PROGETTO DI FATTIBILITA' TECNICO-ECONOMICA		STR-01
REVISIONE:	DATA:	SCALA
		Scala 1:100

COMMITTENTE

AMMINISTRAZIONE COMUNALE DI PARETE

DATA	PROGETTISTA	RESPONSABILE UNICO DEL PROGETTO
Marzo 2025	Ufficio Tecnico Comunale	Arch. Giuseppe Miraglia

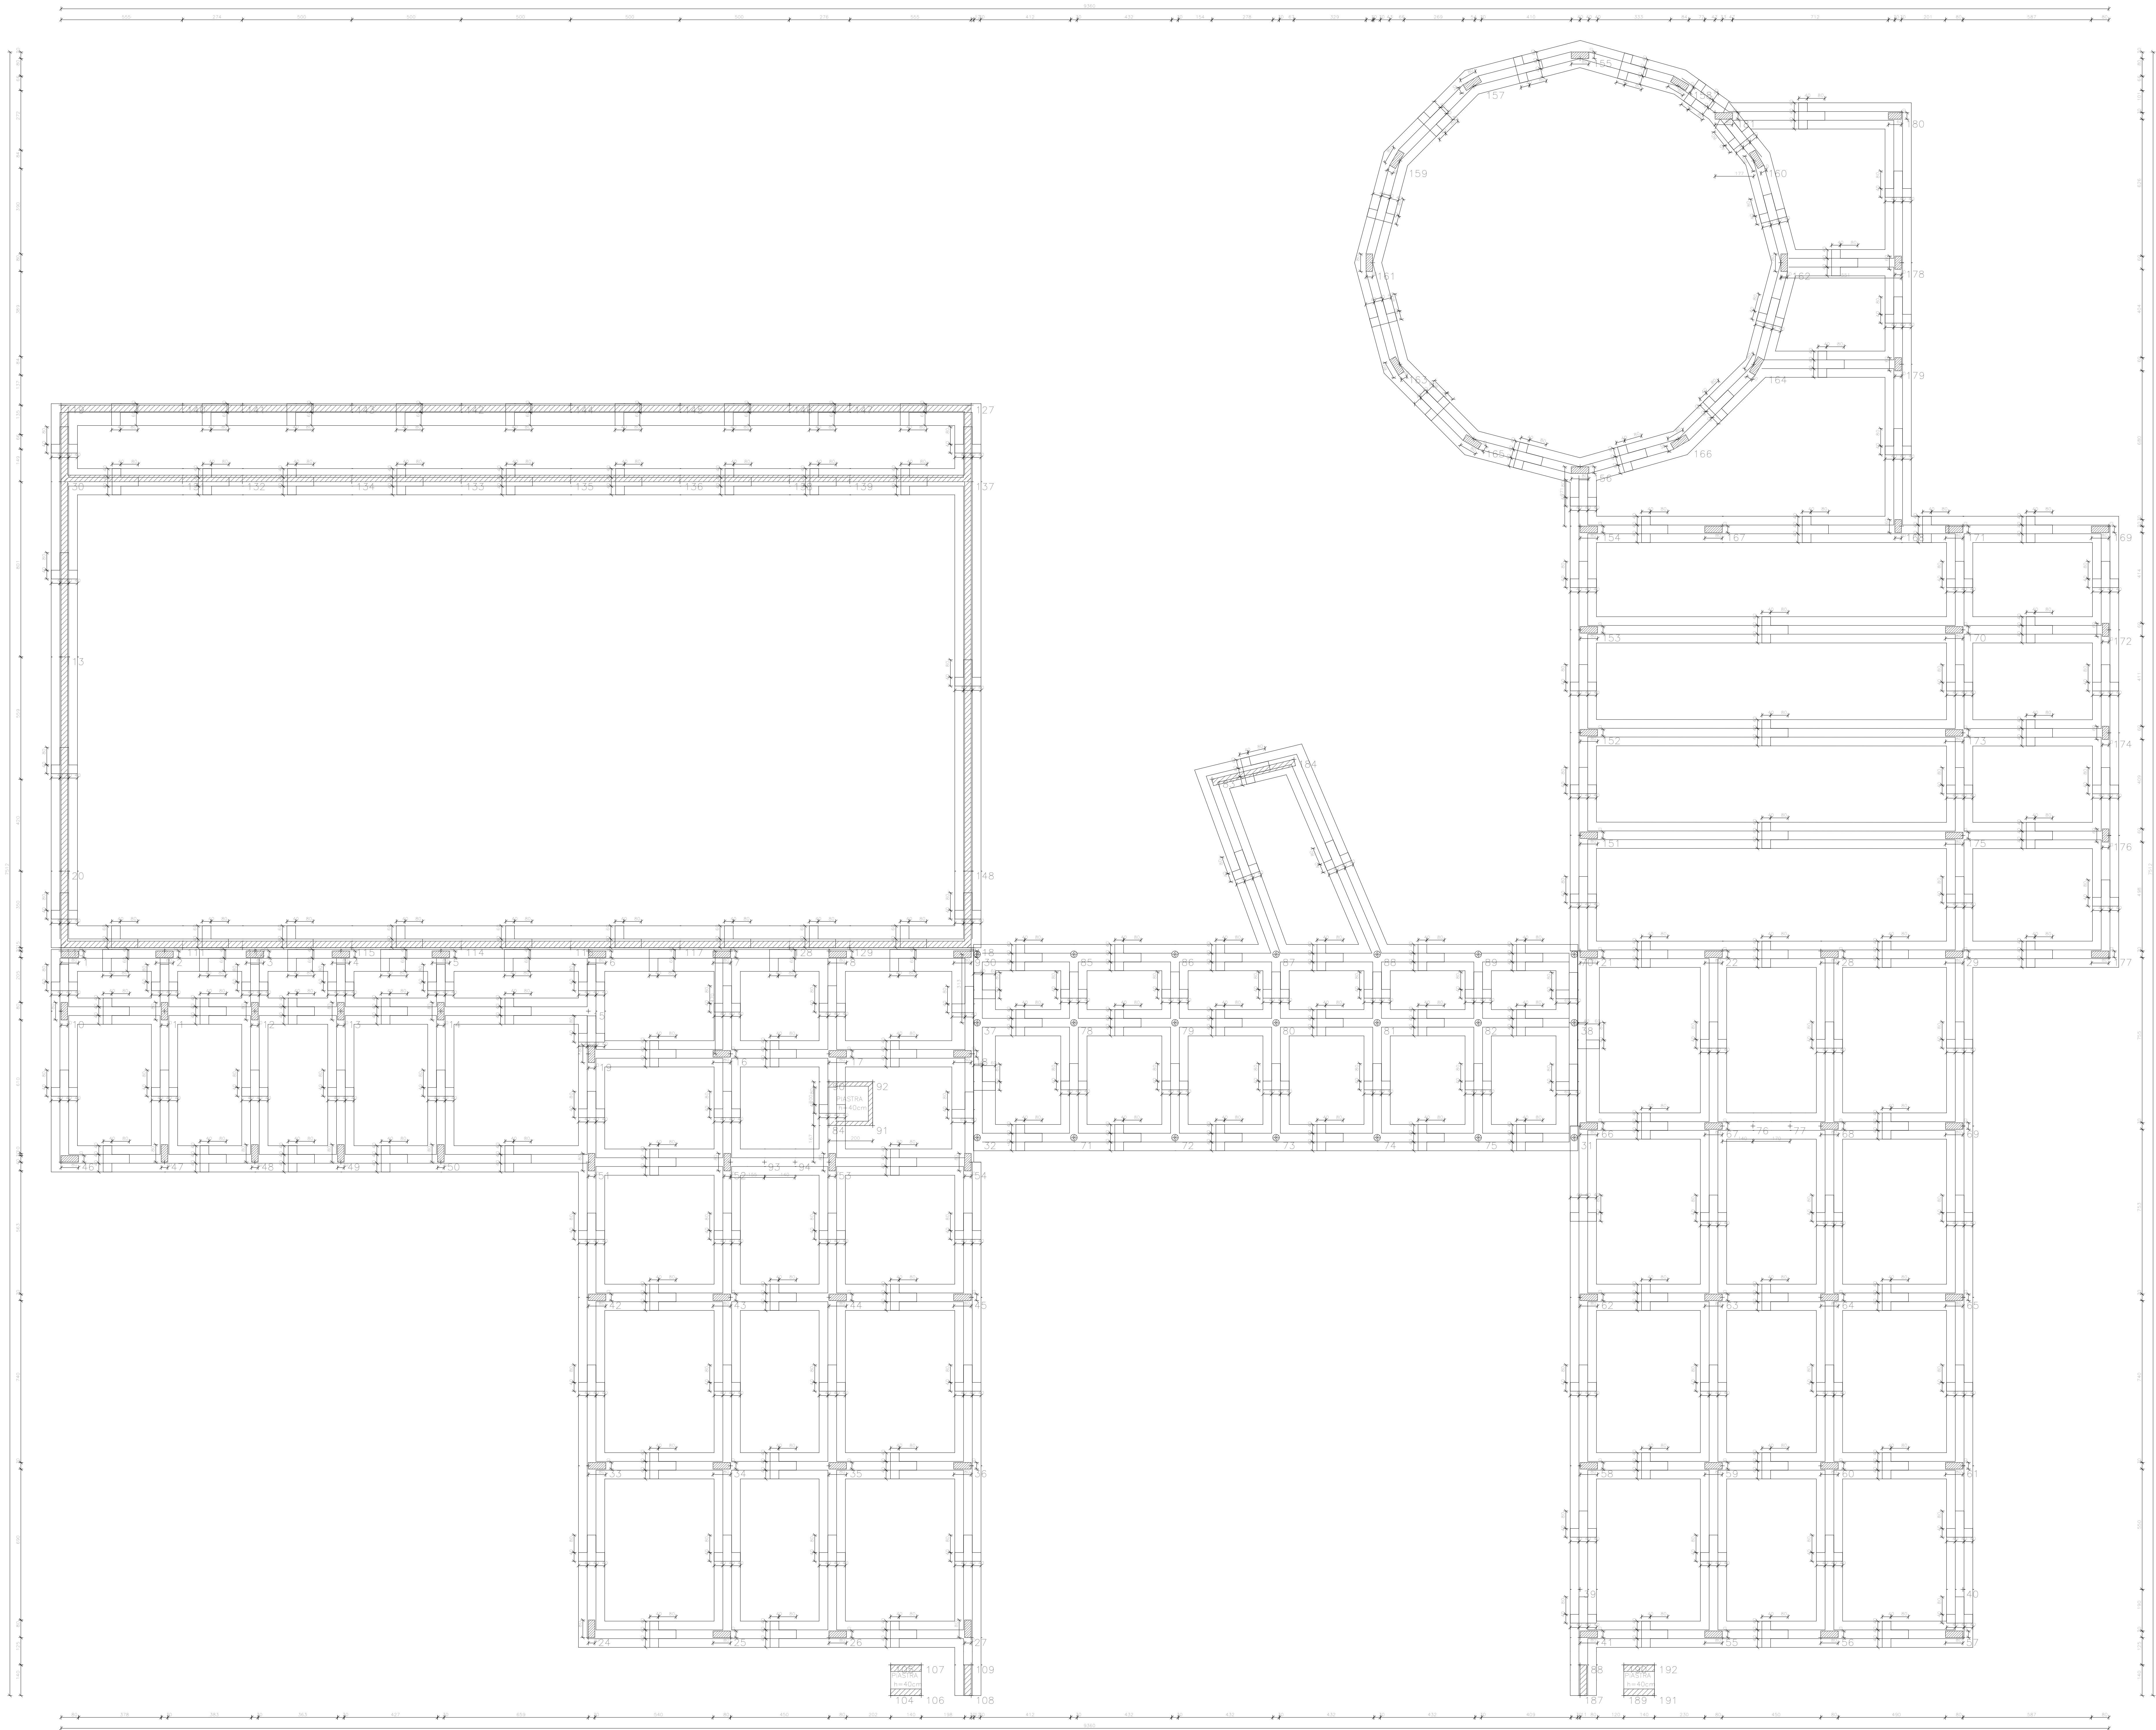

PIANTA IMPALCATO QUOTA m: 0.00