




LAVORI DI RICOSTRUZIONE DEL PLESSO SCOLASTICO DI VIA FORNO - "I.C. BASILE DON MILANI" - CUP: J75E23000090009
PR. CAMPANIA FESR 2021-2027 - ASSE 2 - OBIETTIVO SPECIFICO 2.1 AZIONE 2.1.3 E OBIETTIVO SPECIFICO 2.4 AZIONE 2.4.4

ELABORATI GRAFICI

-Pianta impalcato quota 3.21 m

LIVELLO DI PROGETTAZIONE:		TAVOLA
PROGETTO DI FATTIBILITA' TECNICO-ECONOMICA		STR-03
REVISIONE:	DATA:	SCALA
		Scala 1:100
COMMITTENTE		
AMMINISTRAZIONE COMUNALE DI PARETE		
DATA		RESPONSABILE UNICO DEL PROGETTO
Marzo 2025		Arch. Giuseppe Miraglia
PROGETTISTA		
Ufficio Tecnico Comunale		

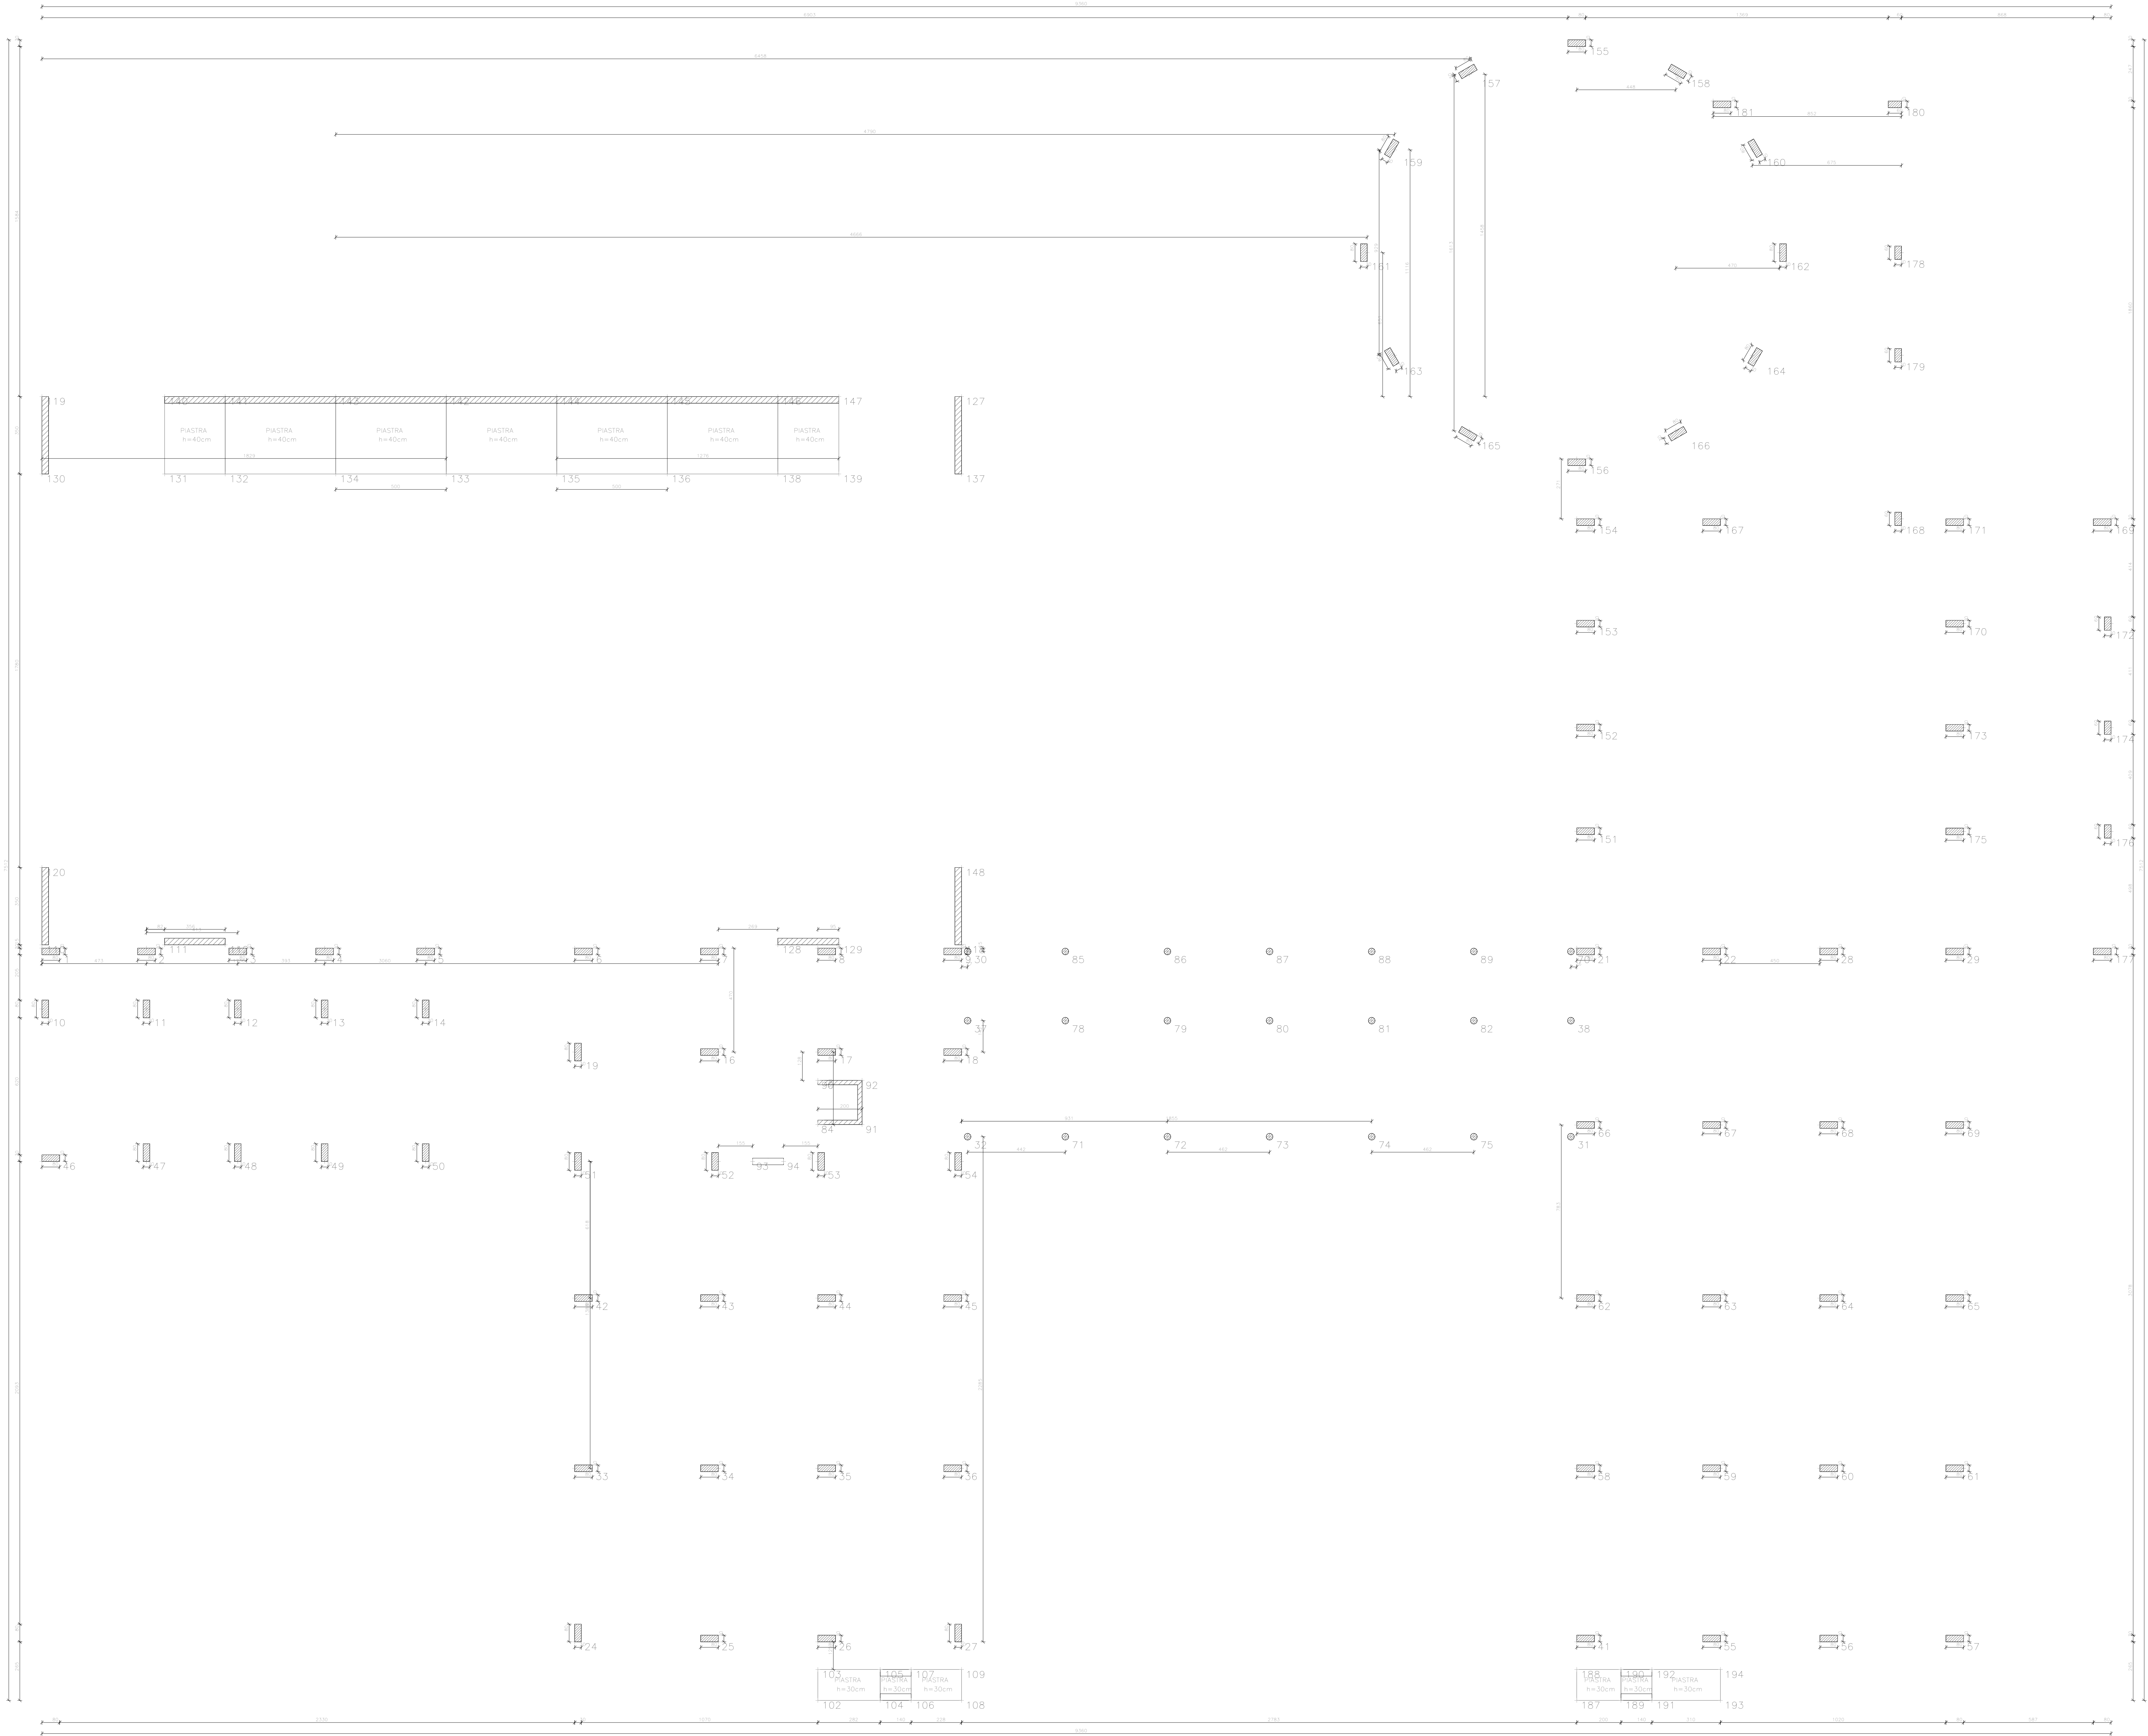

PIANTA IMPALCATO QUOTA m: 3.21