

LAVORI DI RICOSTRUZIONE DEL PLESSO SCOLASTICO DI VIA FORNO - "I.C. BASILE DON MILANI" - CUP: J75E2300090009

PR CAMPANIA FESR 2021-2027 - ASSE 2 - OBIETTIVO SPECIFICO 2.1 AZIONE 2.1.3 E OBIETTIVO SPECIFICO 2.4 AZIONE 2.4.4

ELABORATI GRAFICI

-Pianta impalcato quota 4.92 m

LIVELLO DI PROGETTAZIONE:

PROGETTO DI FATTIBILITA' TECNICO-ECONOMICA

TAVOLA

STR-04

REVISIONE:

DATA:

SCALA

Scala 1:100

COMMITTENTE

AMMINISTRAZIONE COMUNALE DI PARETE

DATA


PROGETTISTA

RESPONSABILE UNICO DEL PROGETTO

Marzo 2025

Ufficio Tecnico Comunale

Arch. Giuseppe Miraglia

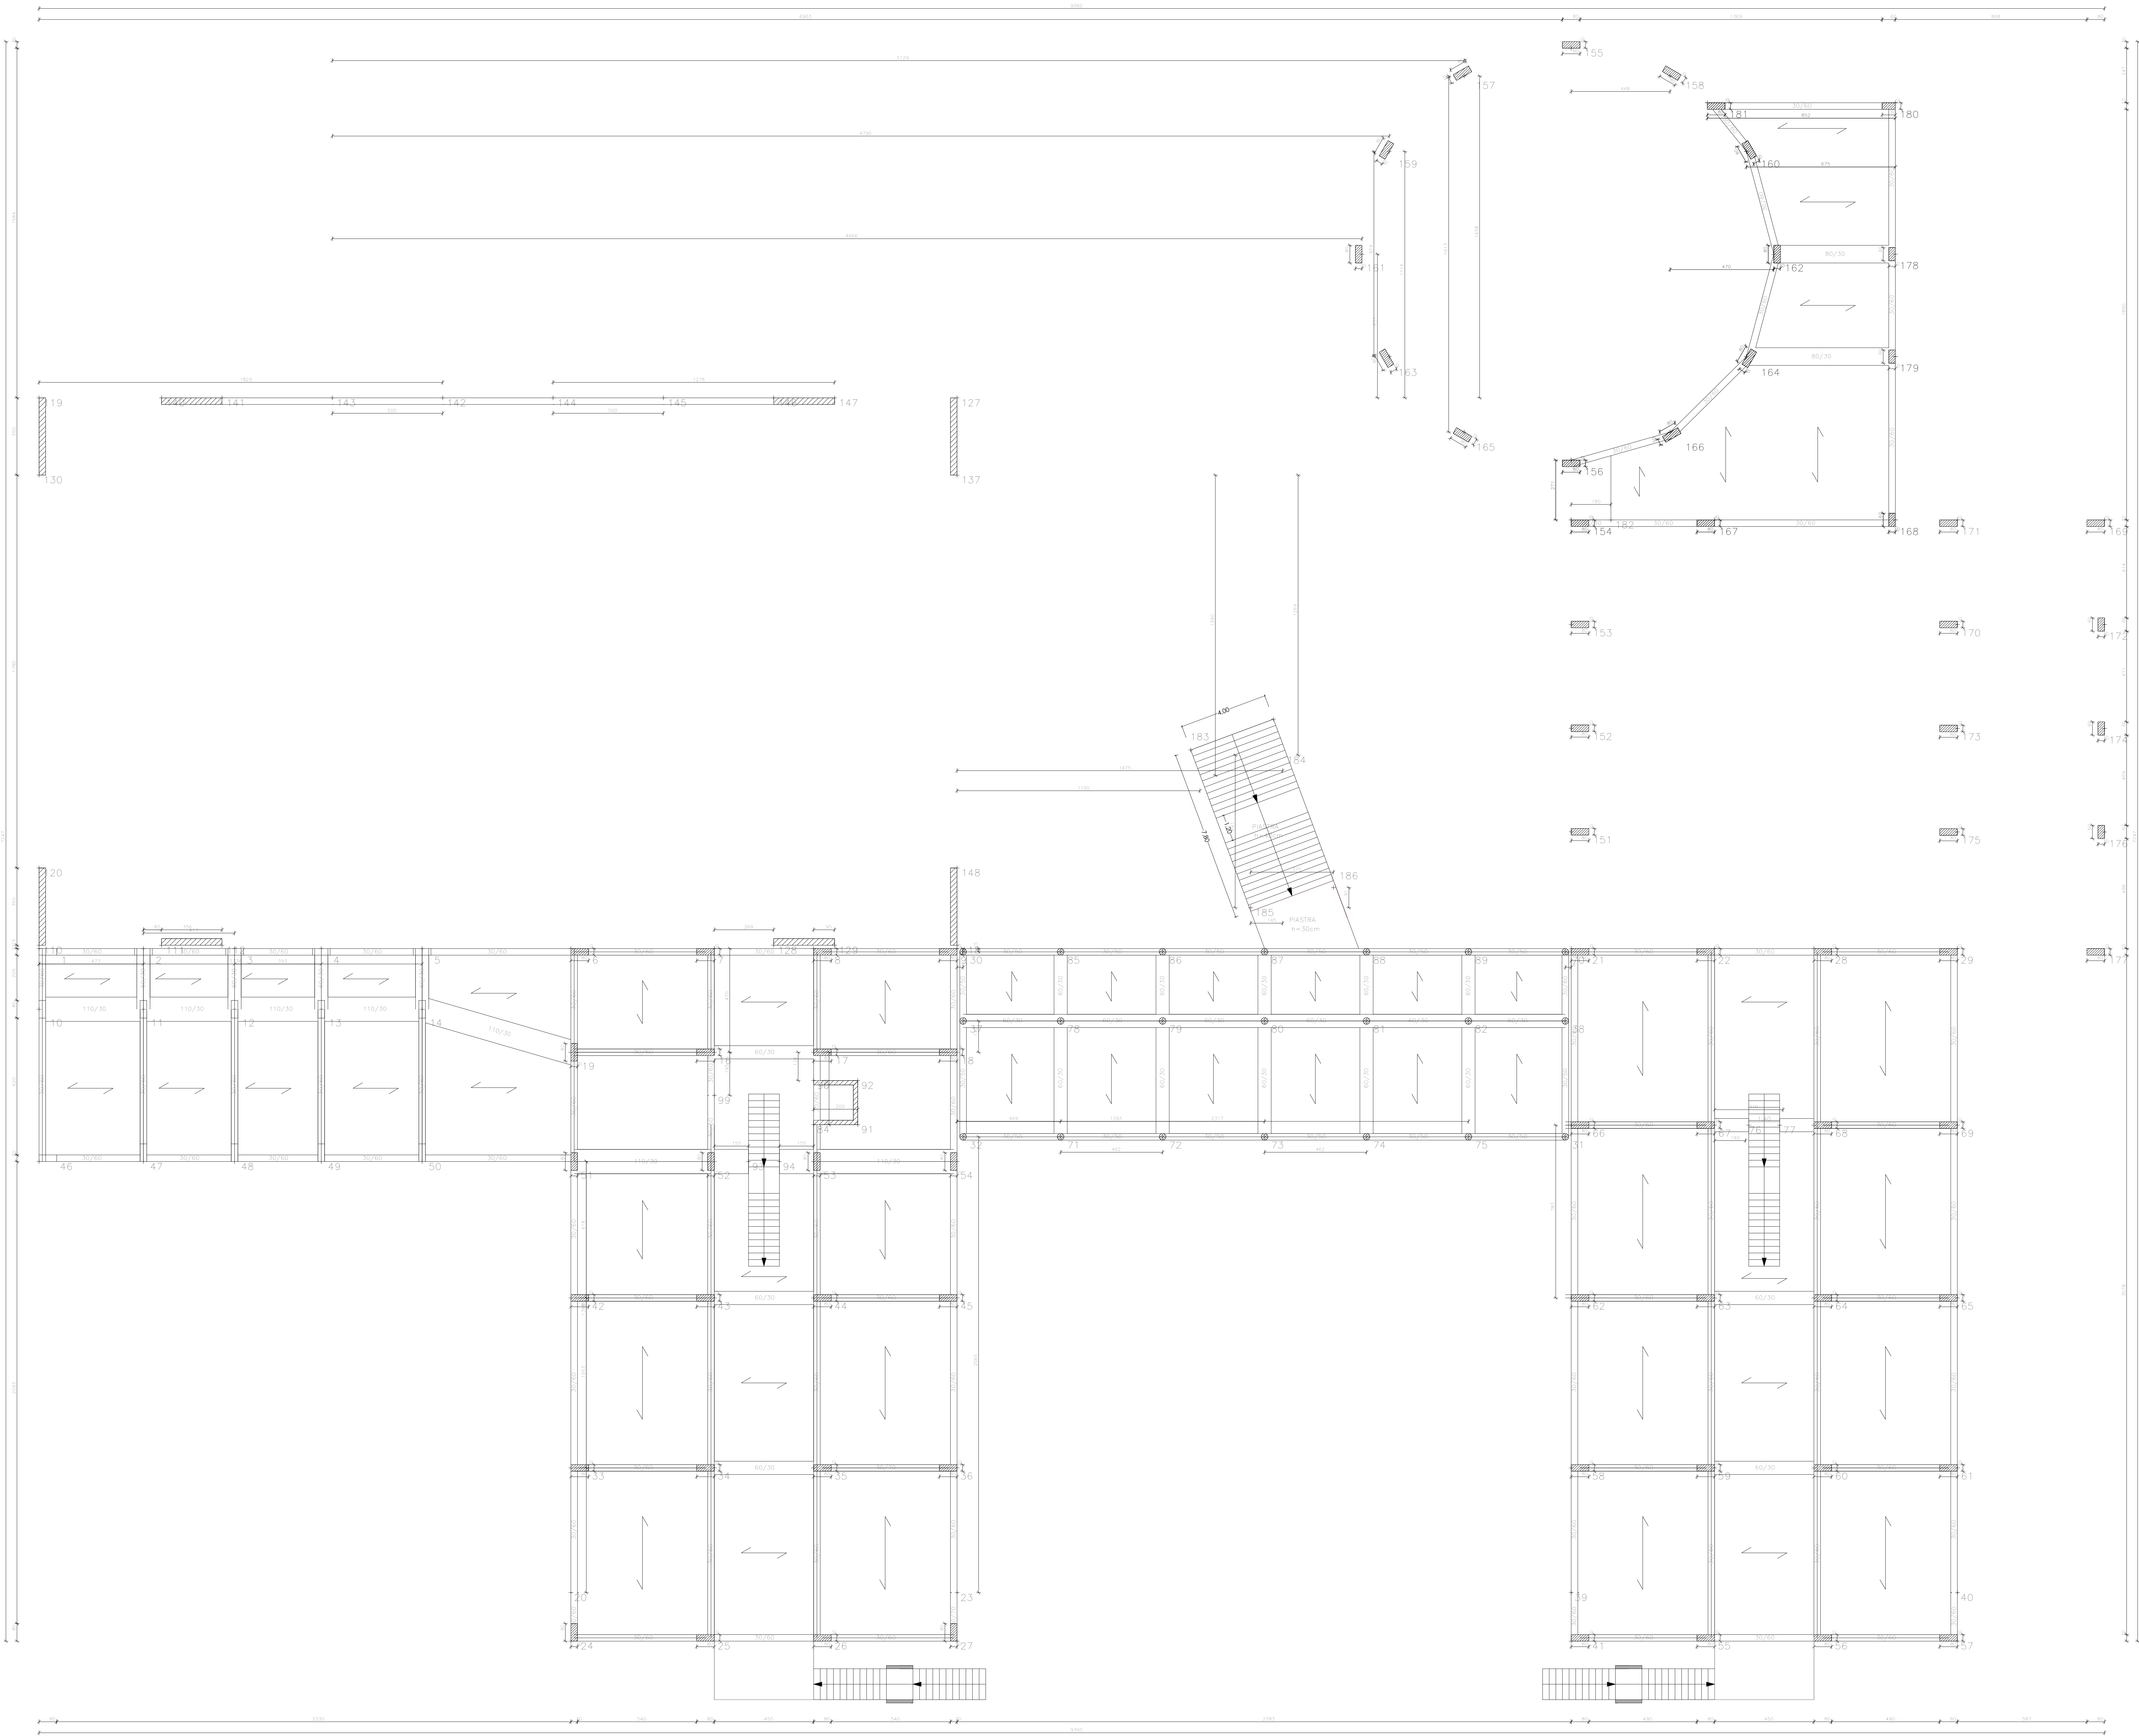

PIANTA IMPALCATO QUOTA m: 4.92