Progettazione_calcoli_consulenze tecniche aziendali

Studio Tecnico Ziello

COMUNE DI PARETE

- Provincia di Caserta -

Oggetto:

Istanza Unica ai sensi degli Articoli 7 - 8 del D.P.R. 01-09-2010 N. 160 finalizzata all'ampliamento della Struttura della Cooperativa "Sole" - Società Cooperativa Agricola

Località: Parete (CE) - S.P. 109 "Parete-Tre Ponti"

Committente:

SOLE SOCIETA' COOPERATIVA AGRICOLA Via Repubblica, 70 81030 Parete (CE)

SOLE Soc. Coop. Agricola

Tecnico:

Arch. Pasquale Ziello

Elaborati:

PLANIMETRIA GENERALE DI PROGETTO

- Stralcio Ortofoto 1:1000
- Planimetria generale di Progetto 1:250

Tavola: 4

Data: GIUGNO 2025

AVVERTENZE
Sono riservati tutti i diritti copyright, per cui ogni abuso sarà perseguito a termine di legge. "La tutela della fedele esecuzione artistica o tecnica dei progetti approvati dalla committenza nell'esecuzione, spetta esclusivamente al progettista." (Art. 11 T.P. - Legge 143/49 e succ. mod ed inegraz.)

via A. Diaz n°25 Orta di Atella (CE) mail: studiotecnicoziello@libero.it

Individuazione su ortofoto dell'ampliamento progettuale | Stralcio Ortofoto - 1:1000

AREA AMPLIAMENTO OGGETTO DI INTERVENTO

DEPOSITO FITOFARMACI: AMPLIAMENTO VOLUMETRICO 2.104,43 m²

AREA NON OGGETTO DI INTERVENTO

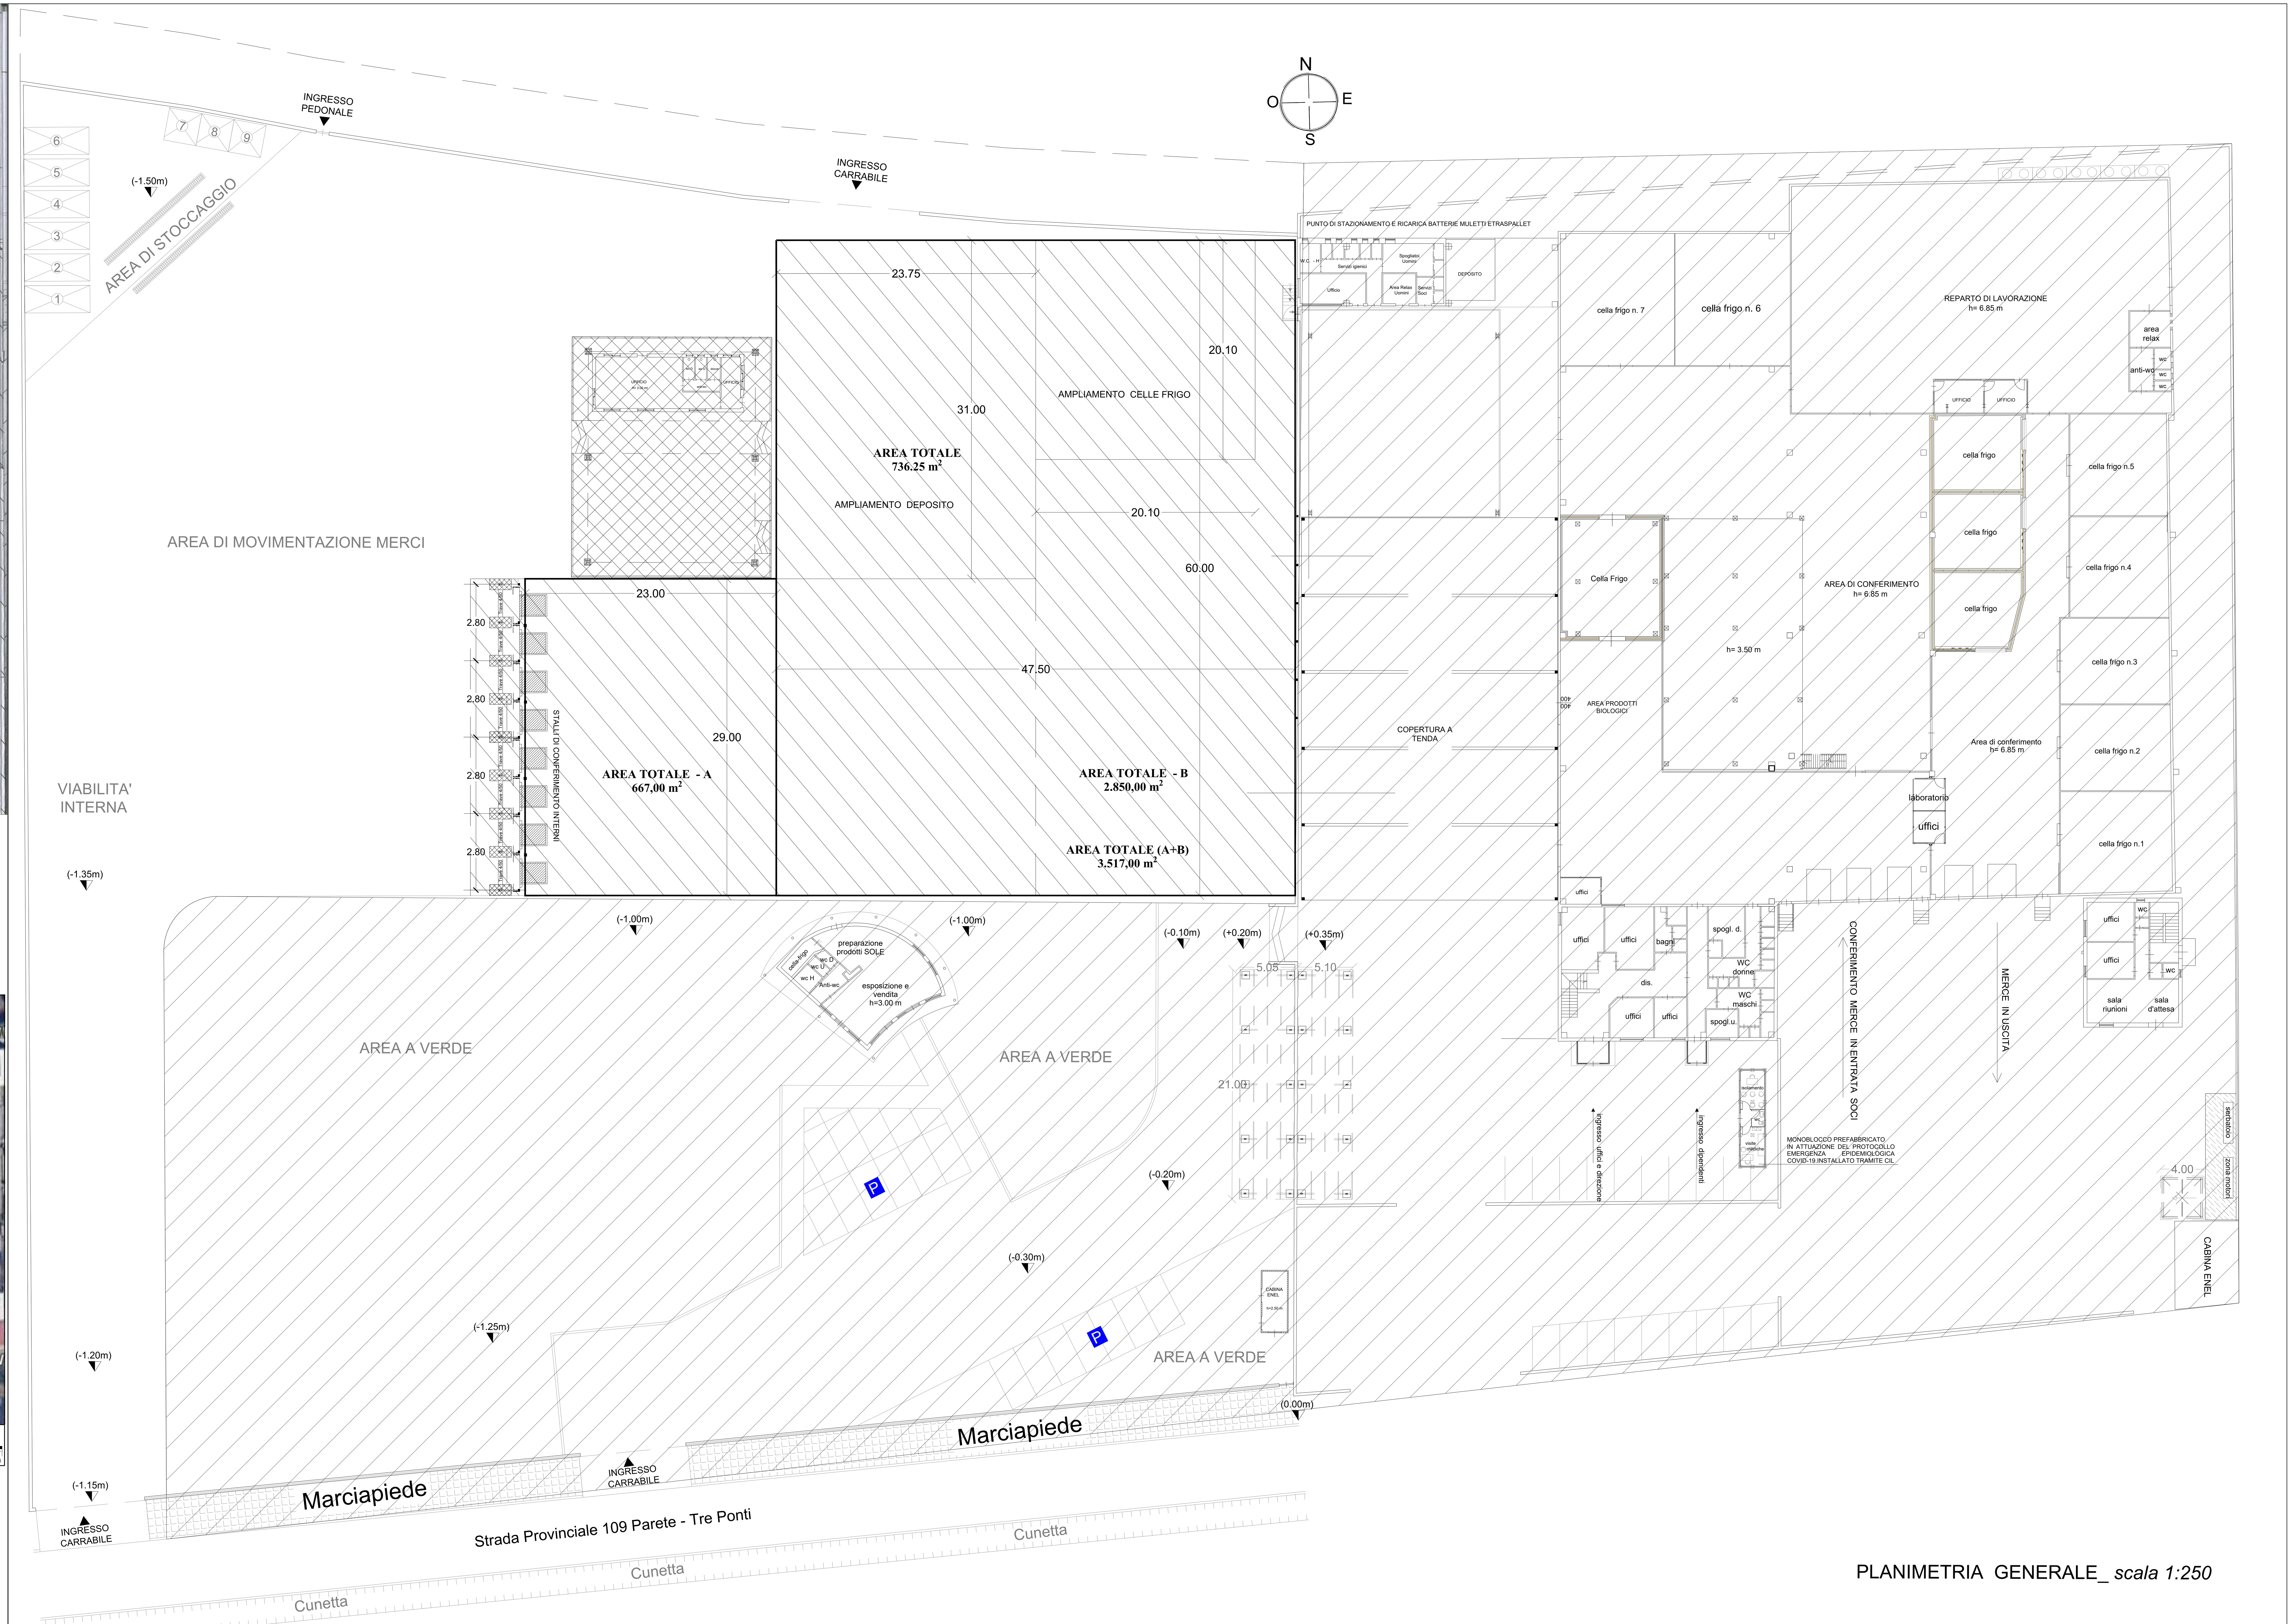

PLANIMETRIA GENERALE_ *scala 1:250*