



COMUNE DI PARETE
PROVINCIA DI CASERTA

REALIZZAZIONE DI LOCULI NEL NUOVO CIMITERO
PORTICO SAN PIETRO E PAOLO
II LOTTO

COMMITTENTE: COMUNE DI PARETE

SEZIONI E PROSPETTO


TAV. 3

SCALA 1:50


DATA: MAGGIO 2025

IL COMMITTENTE


COMUNE DI PARETE
AREA V
Ing. Silvestro Treviglio

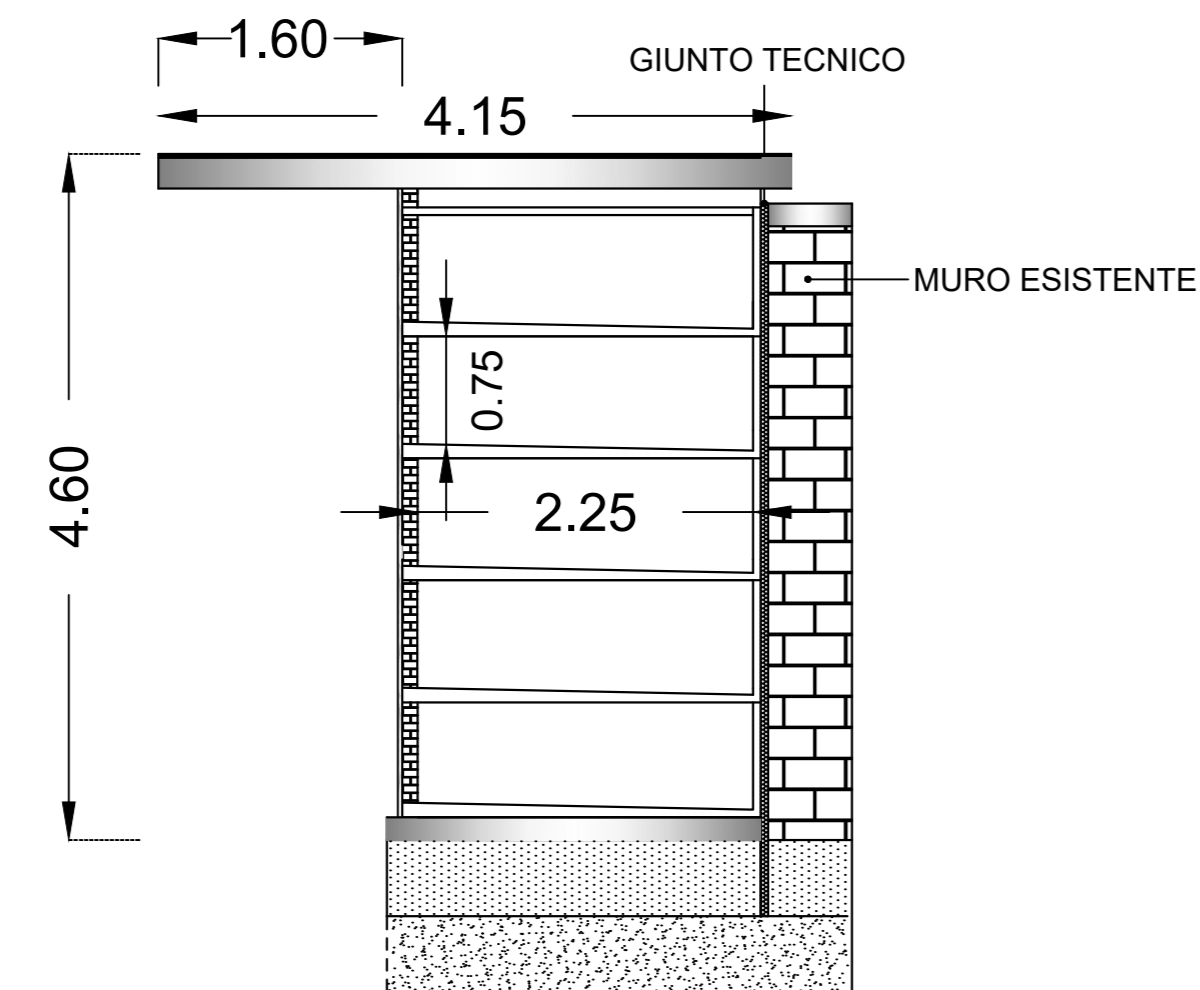

SEZIONE B - B
scala 1 : 50

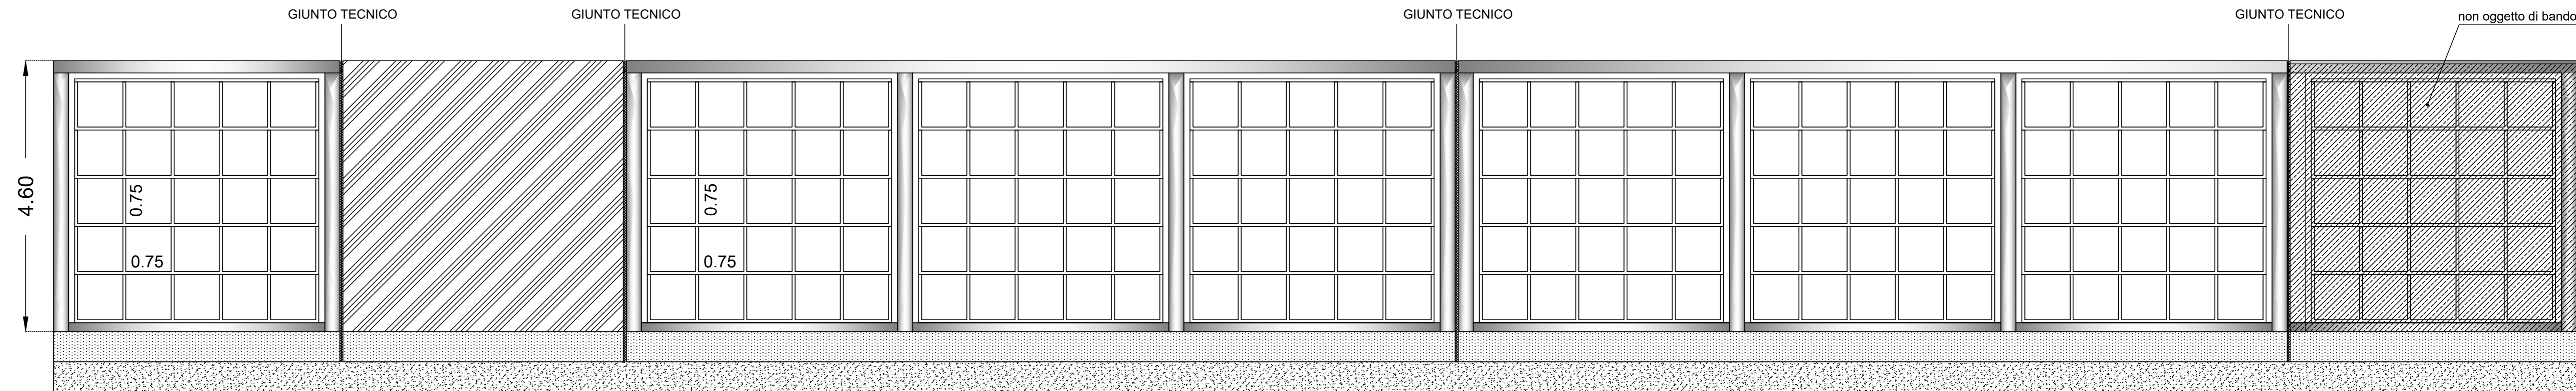

SEZIONE A - A scala 1:50

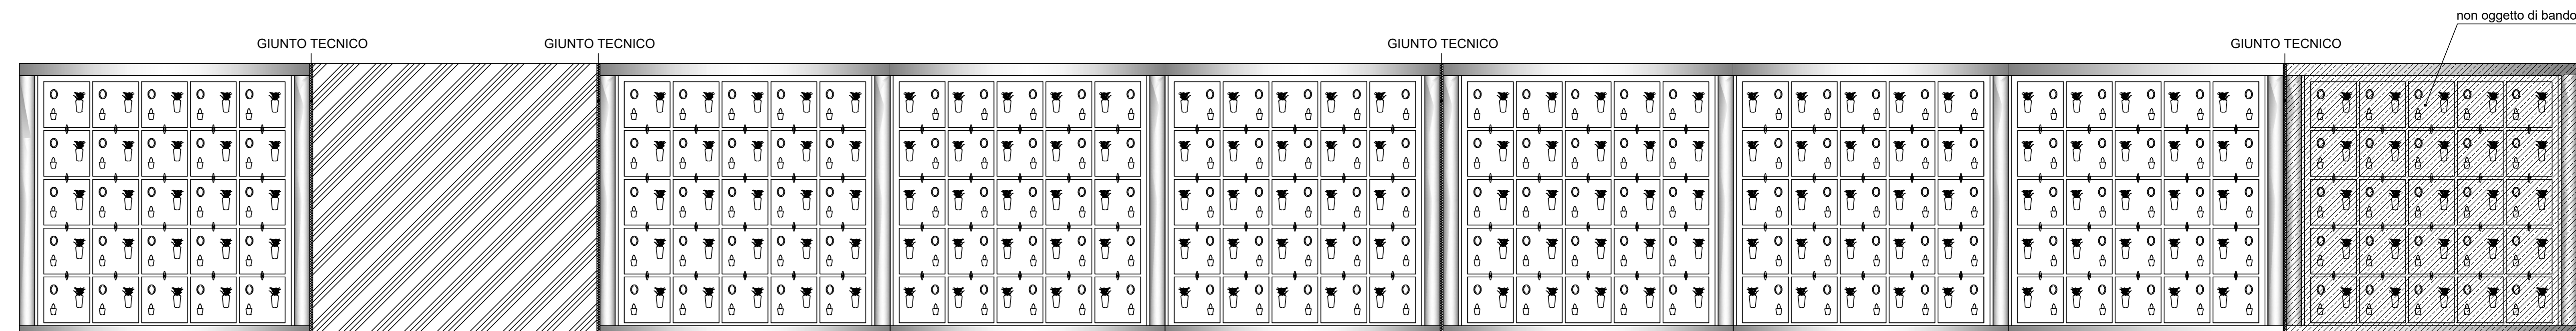

PROSPETTO OVEST scala 1:50